



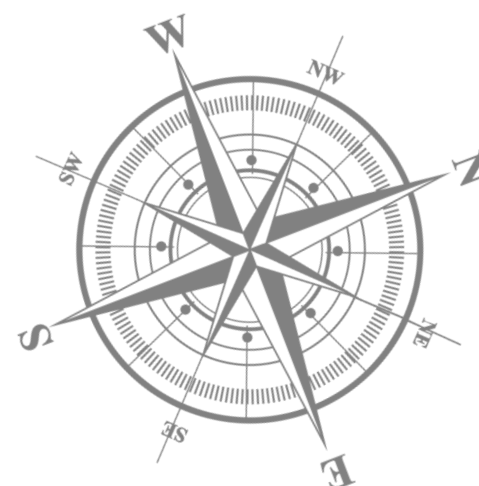

ВАСИЛЬЕВСКИЙ КВАРТАЛ  
ЖИЛОЙ КОМПЛЕКС

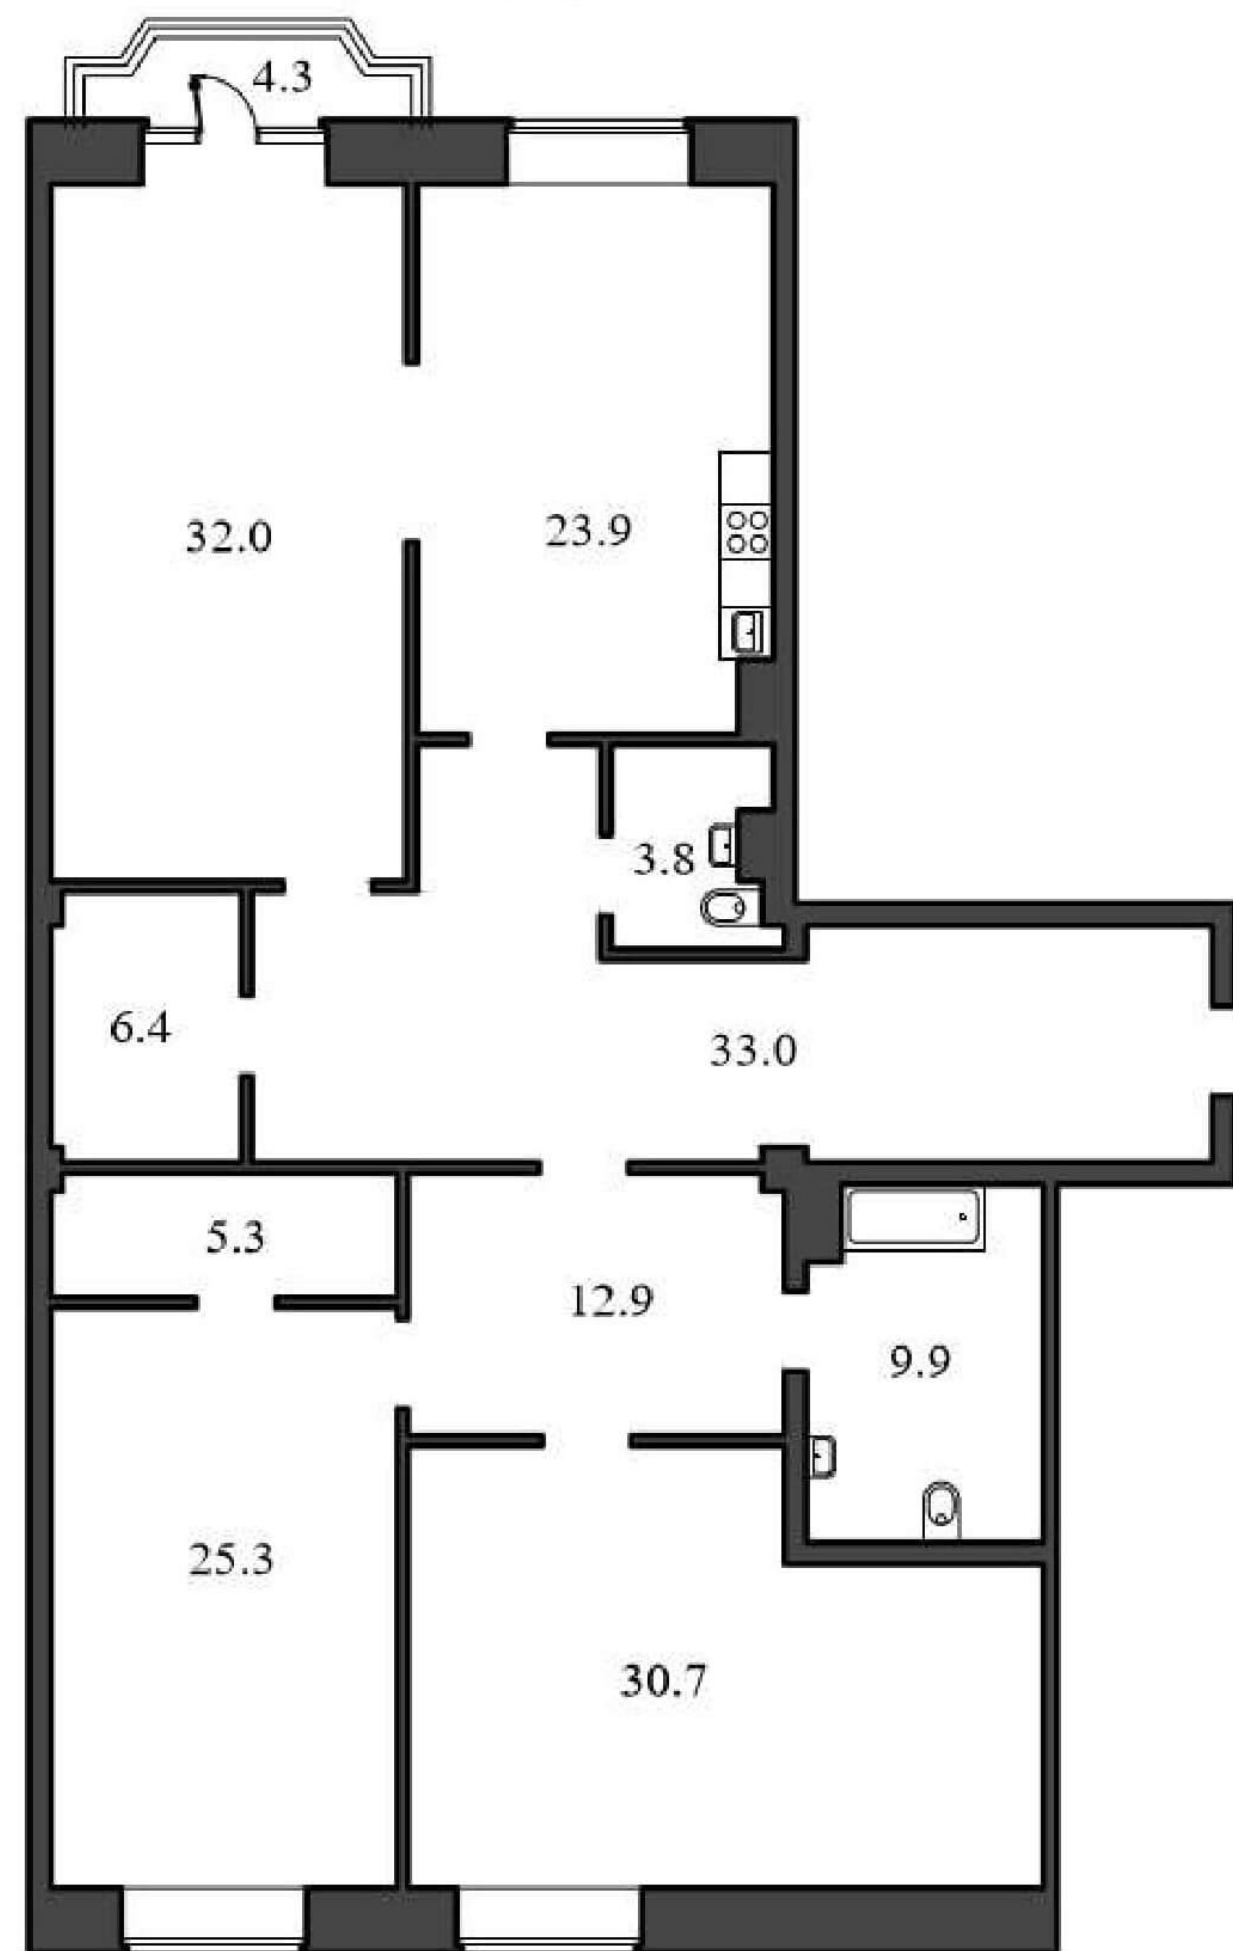

# Квартира №18

Секция А-Б, Этаж 6

Наличная ул., дом 26, корпус 1

Комнат	3
Санузел	2
Общая площадь	183,2 м <sup>2</sup>
Жилая площадь	88,0 м <sup>2</sup>
Площадь кухни	23,9 м <sup>2</sup>
Балкон	4,3 м <sup>2</sup>

+7 (812) 961-93-00

[www.vokvartal.ru](http://www.vokvartal.ru)

RIELT GROUP AGENCY