



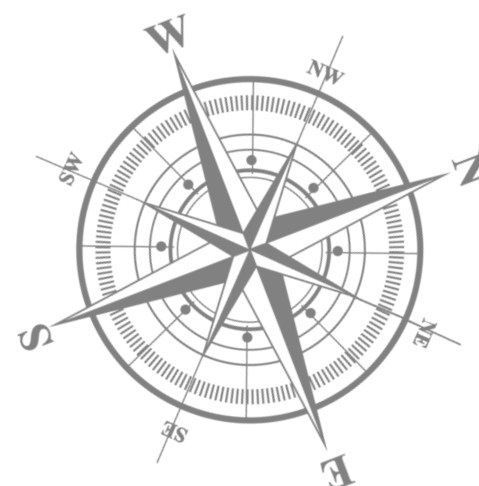

ВАСИЛЬЕВСКИЙ КВАРТАЛ
ЖИЛОЙ КОМПЛЕКС

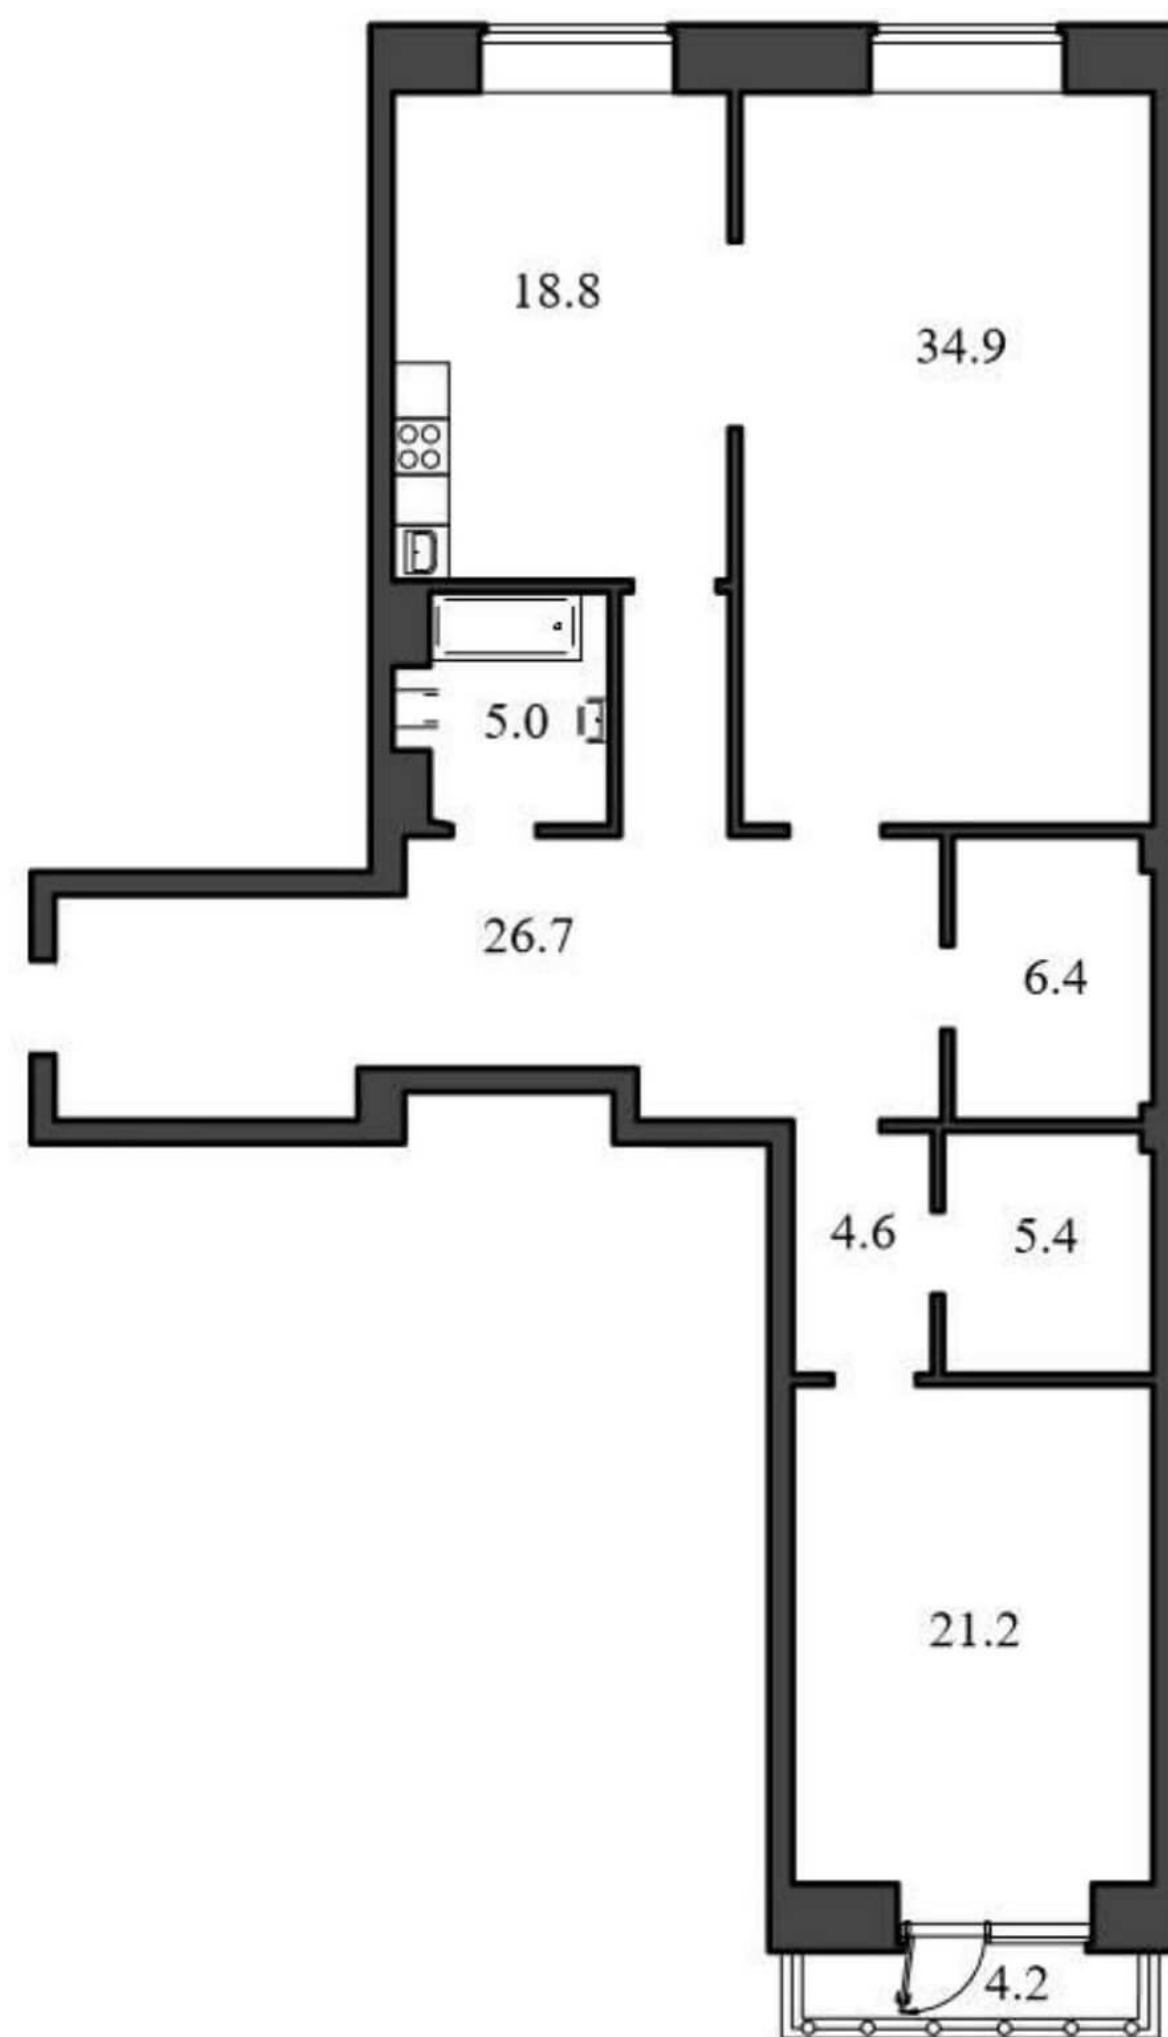

Квартира №40

Секция А-Б, Этаж 3

Наличная ул., дом 26, корпус 1

Комнат	2
Санузел	1
Общая площадь	123,0 м ²
Жилая площадь	56,1 м ²
Площадь кухни	18,8 м ²
Балкон	4,2 м ²

+7 (812) 961-93-00

www.vokvartal.ru

RIELT GROUP AGENCY