



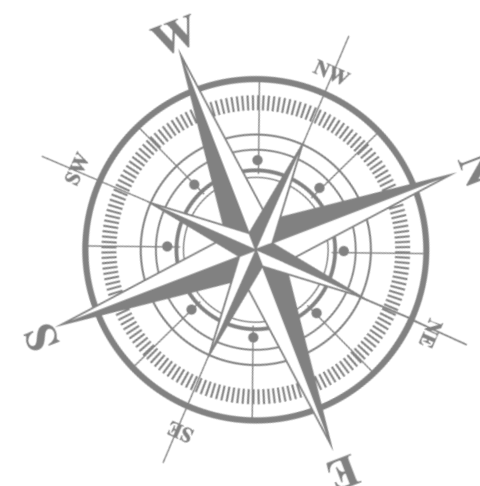

ВАСИЛЬЕВСКИЙ КВАРТАЛ
ЖИЛОЙ КОМПЛЕКС

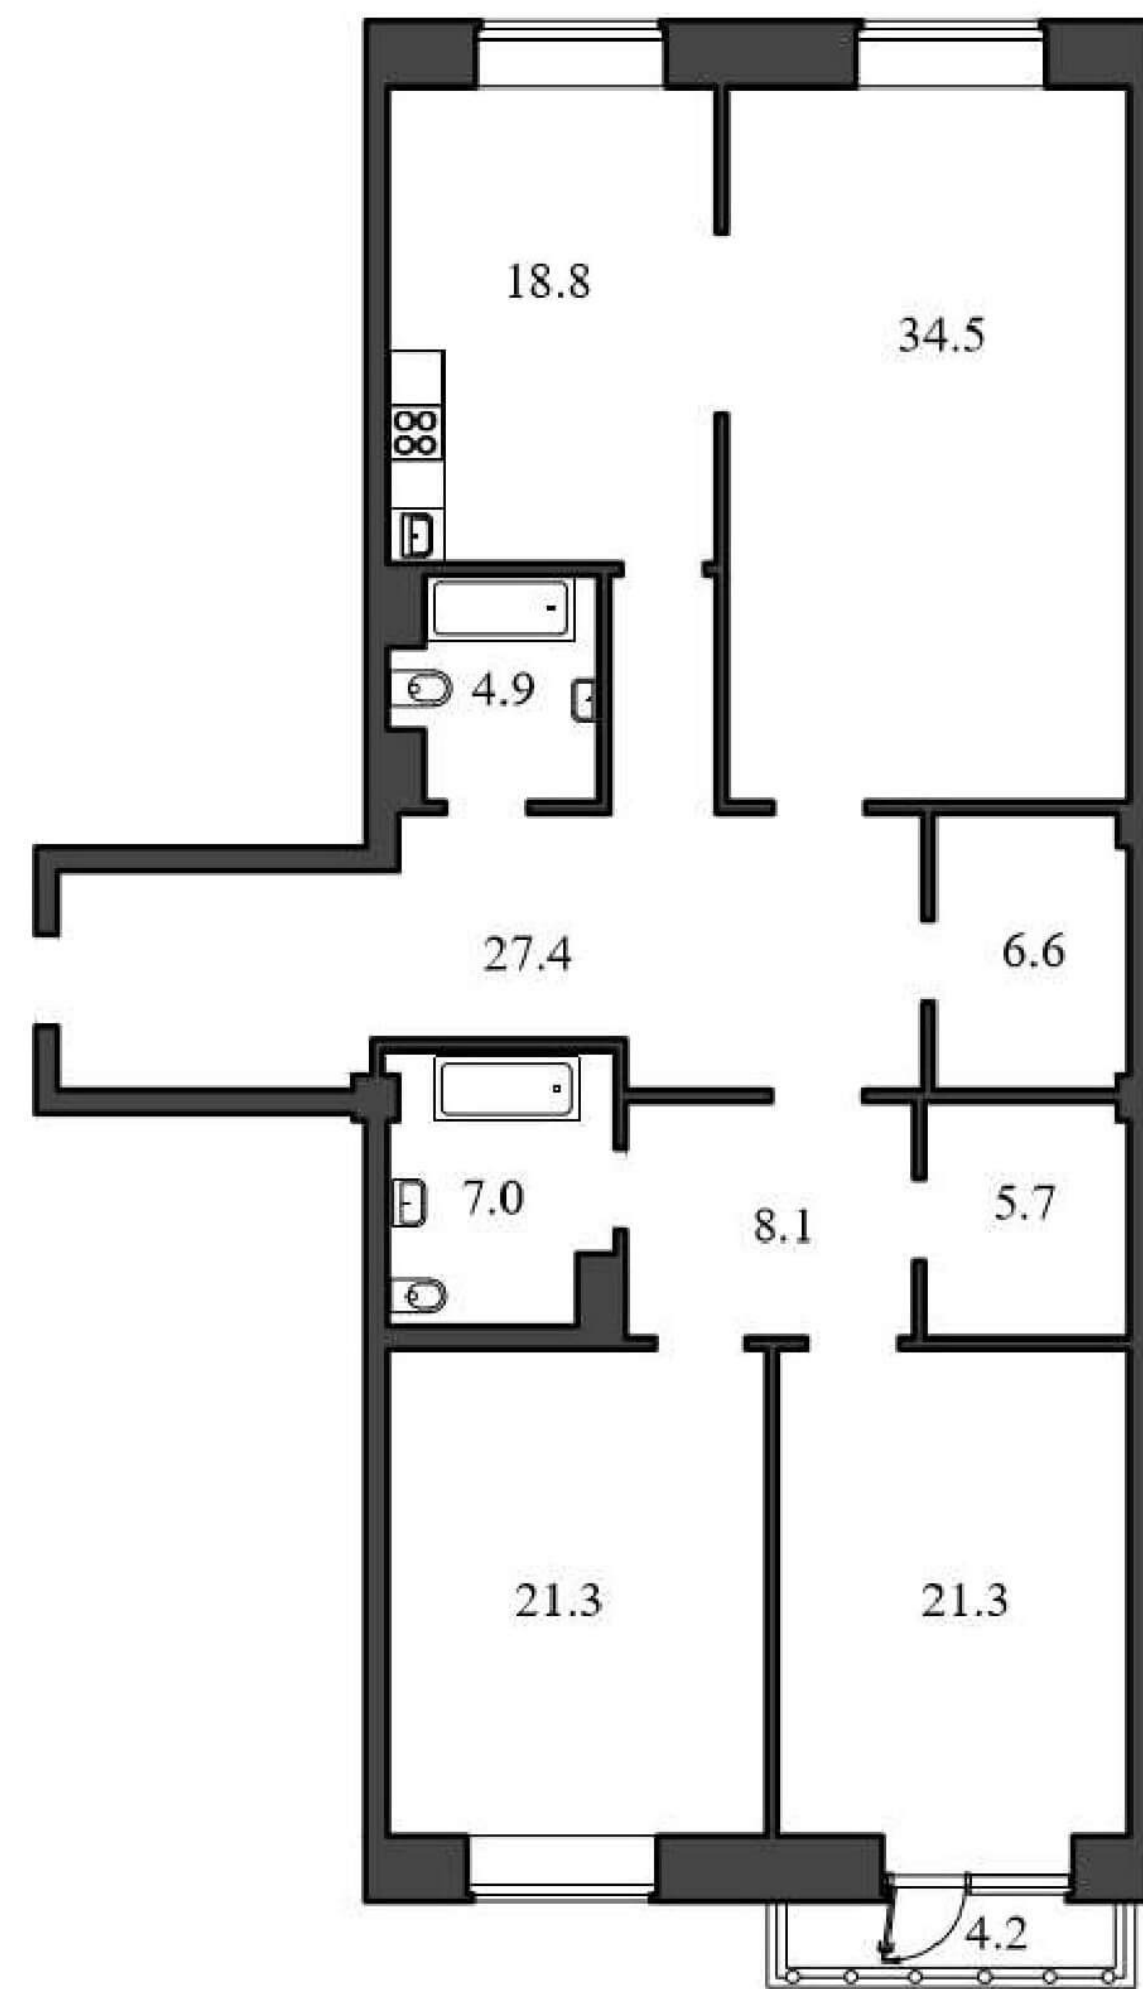

Квартира №46

Секция А-Б, Этаж 4

Наличная ул., дом 26, корпус 1

Комнат	3
Санузел	2
Общая площадь	155,6 м ²
Жилая площадь	77,1 м ²
Площадь кухни	18,8 м ²
Балкон	4,2 м ²

+7 (812) 961-93-00

www.vokvartal.ru

RIELT GROUP AGENCY