



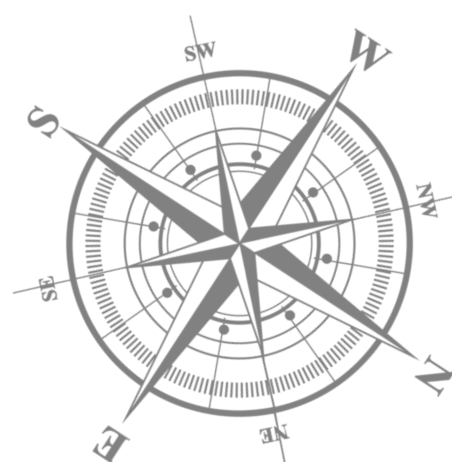

ВАСИЛЬЕВСКИЙ КВАРТАЛ
ЖИЛОЙ КОМПЛЕКС

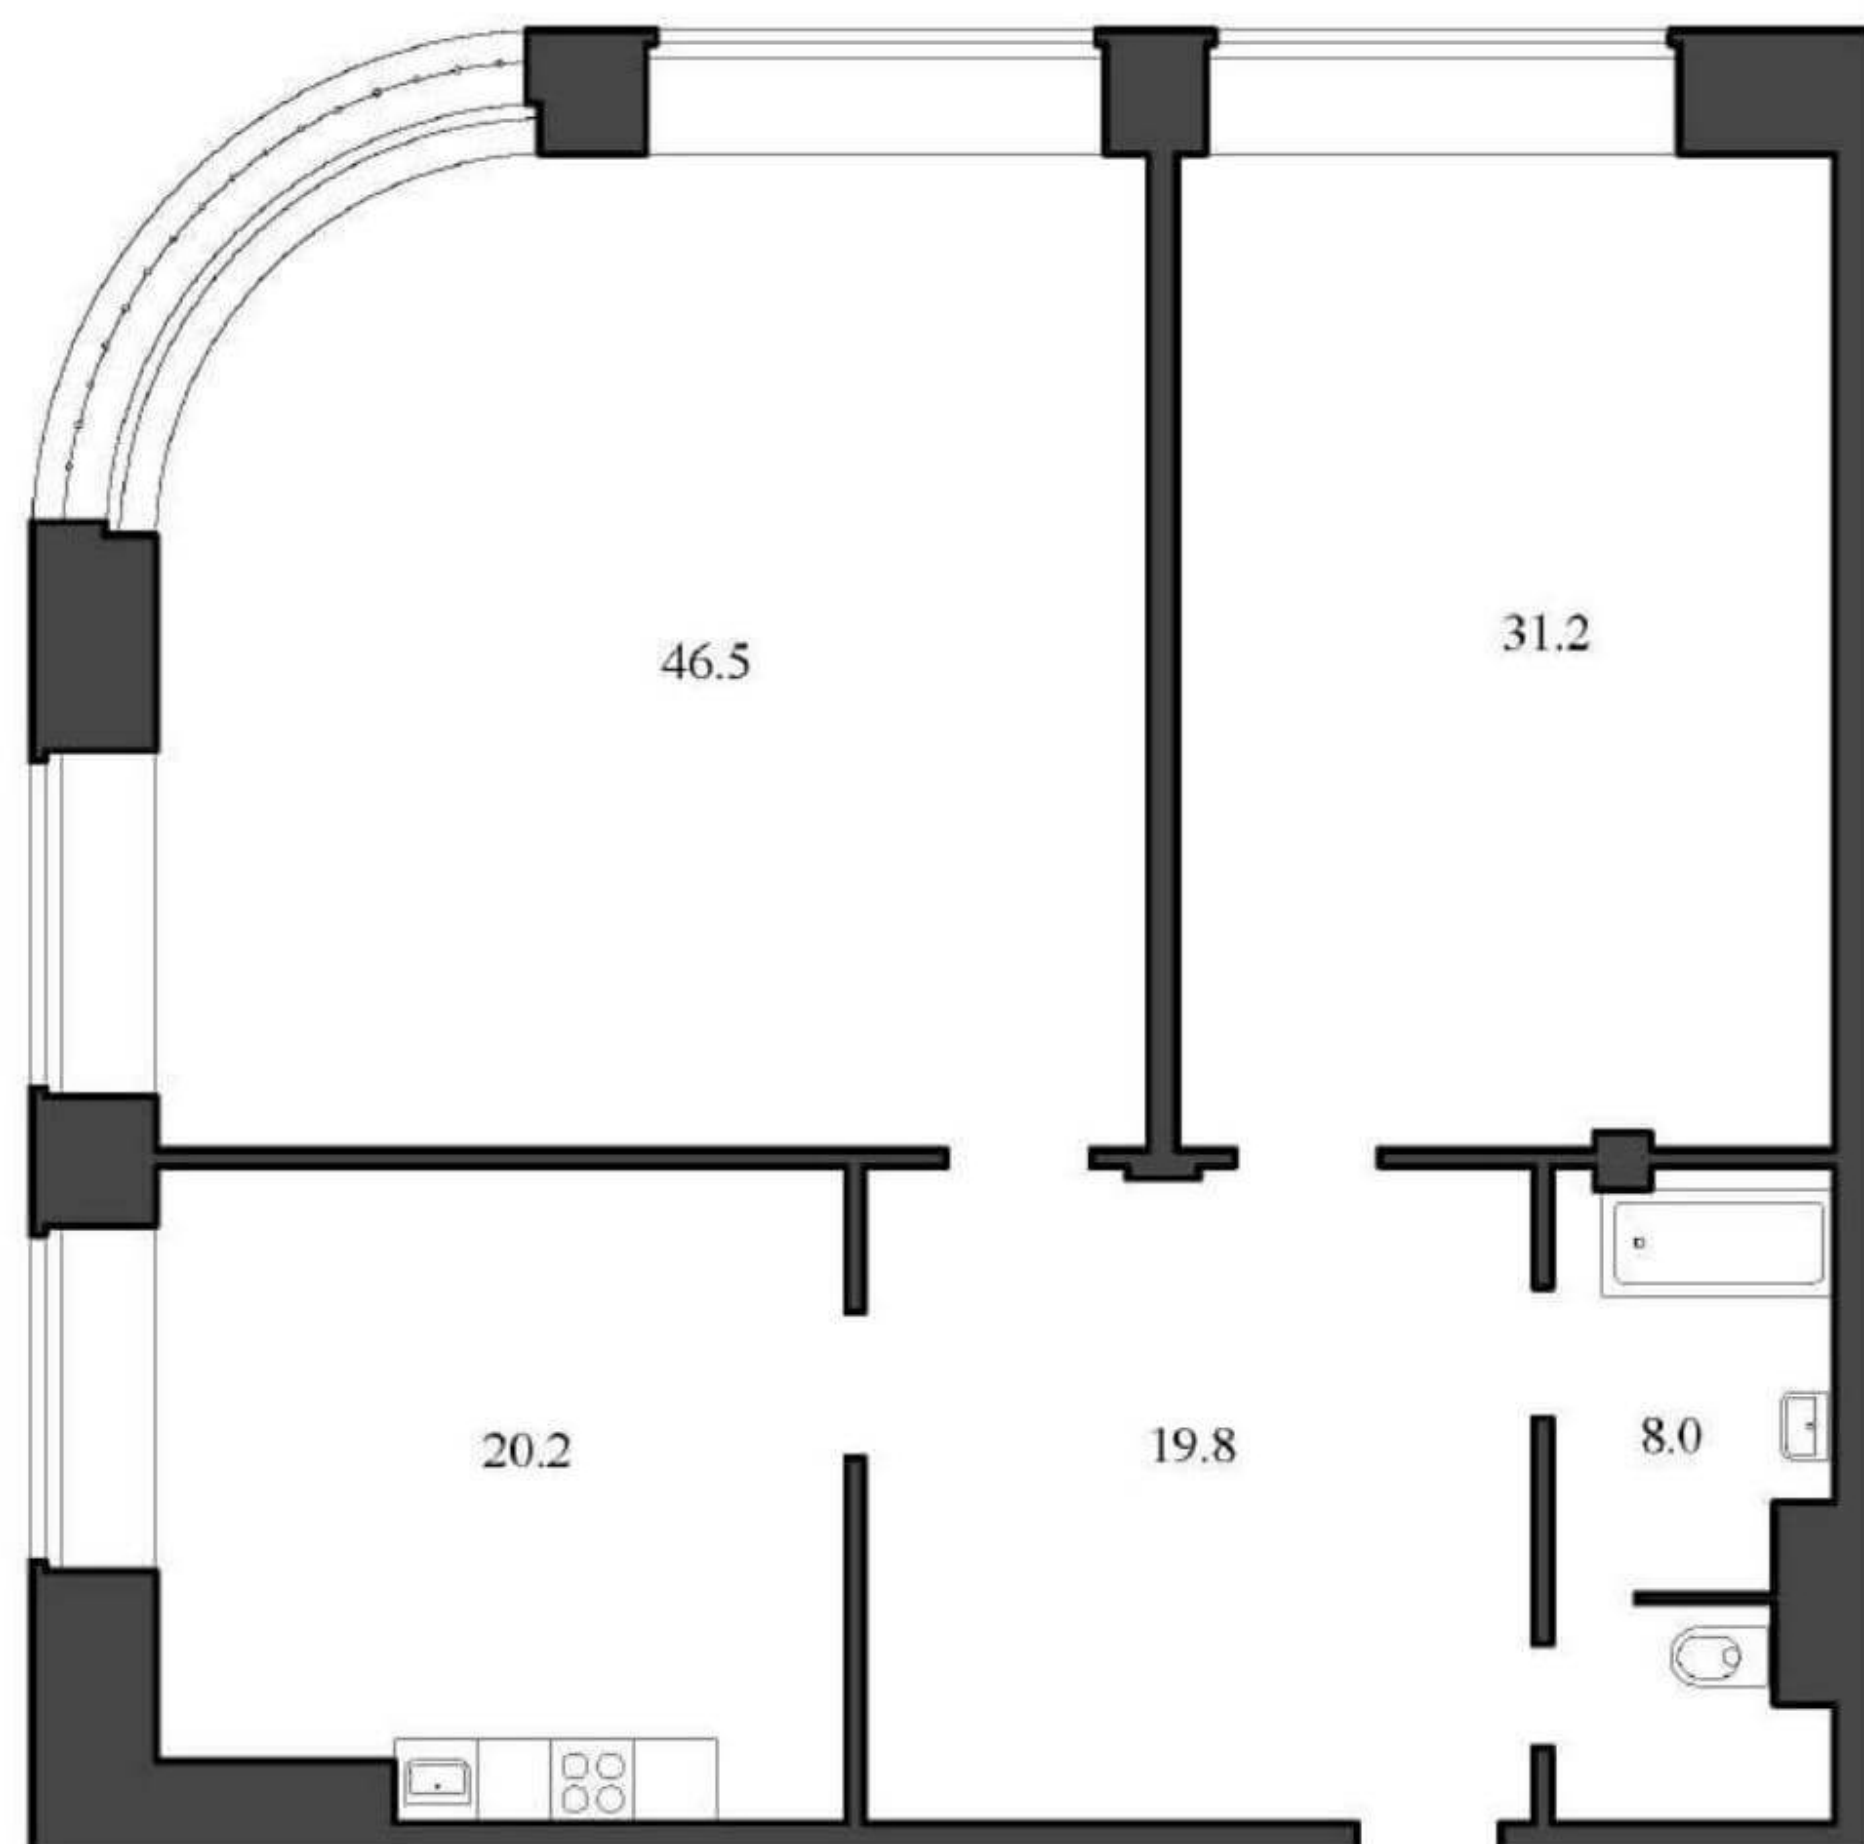

Квартира №13

Секция Ф, Этаж 4

Наличная ул., дом 26, корпус 4

Комнат	2
Санузел	1
Общая площадь	125,7 м ²
Жилая площадь	77,7 м ²
Площадь кухни	20,2 м ²
Балкон	—

+7 (812) 961-93-00

www.vokvartal.ru

RIELT GROUP AGENCY