

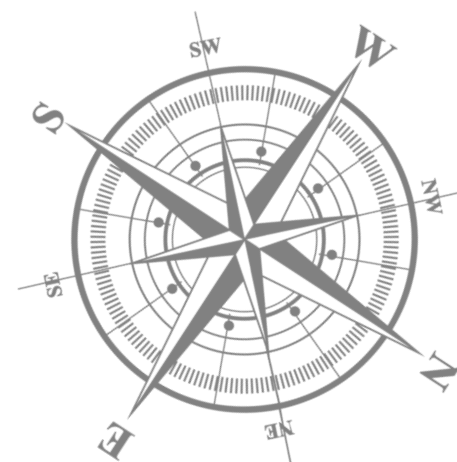


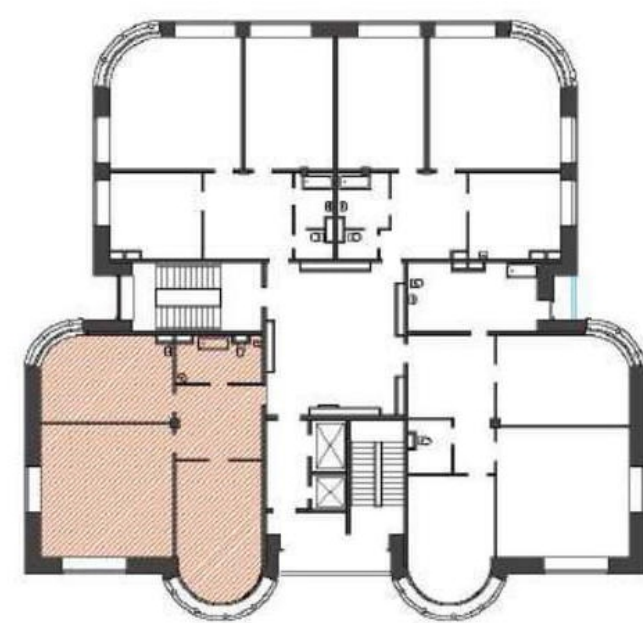

ВАСИЛЬЕВСКИЙ КВАРТАЛ
ЖИЛОЙ КОМПЛЕКС

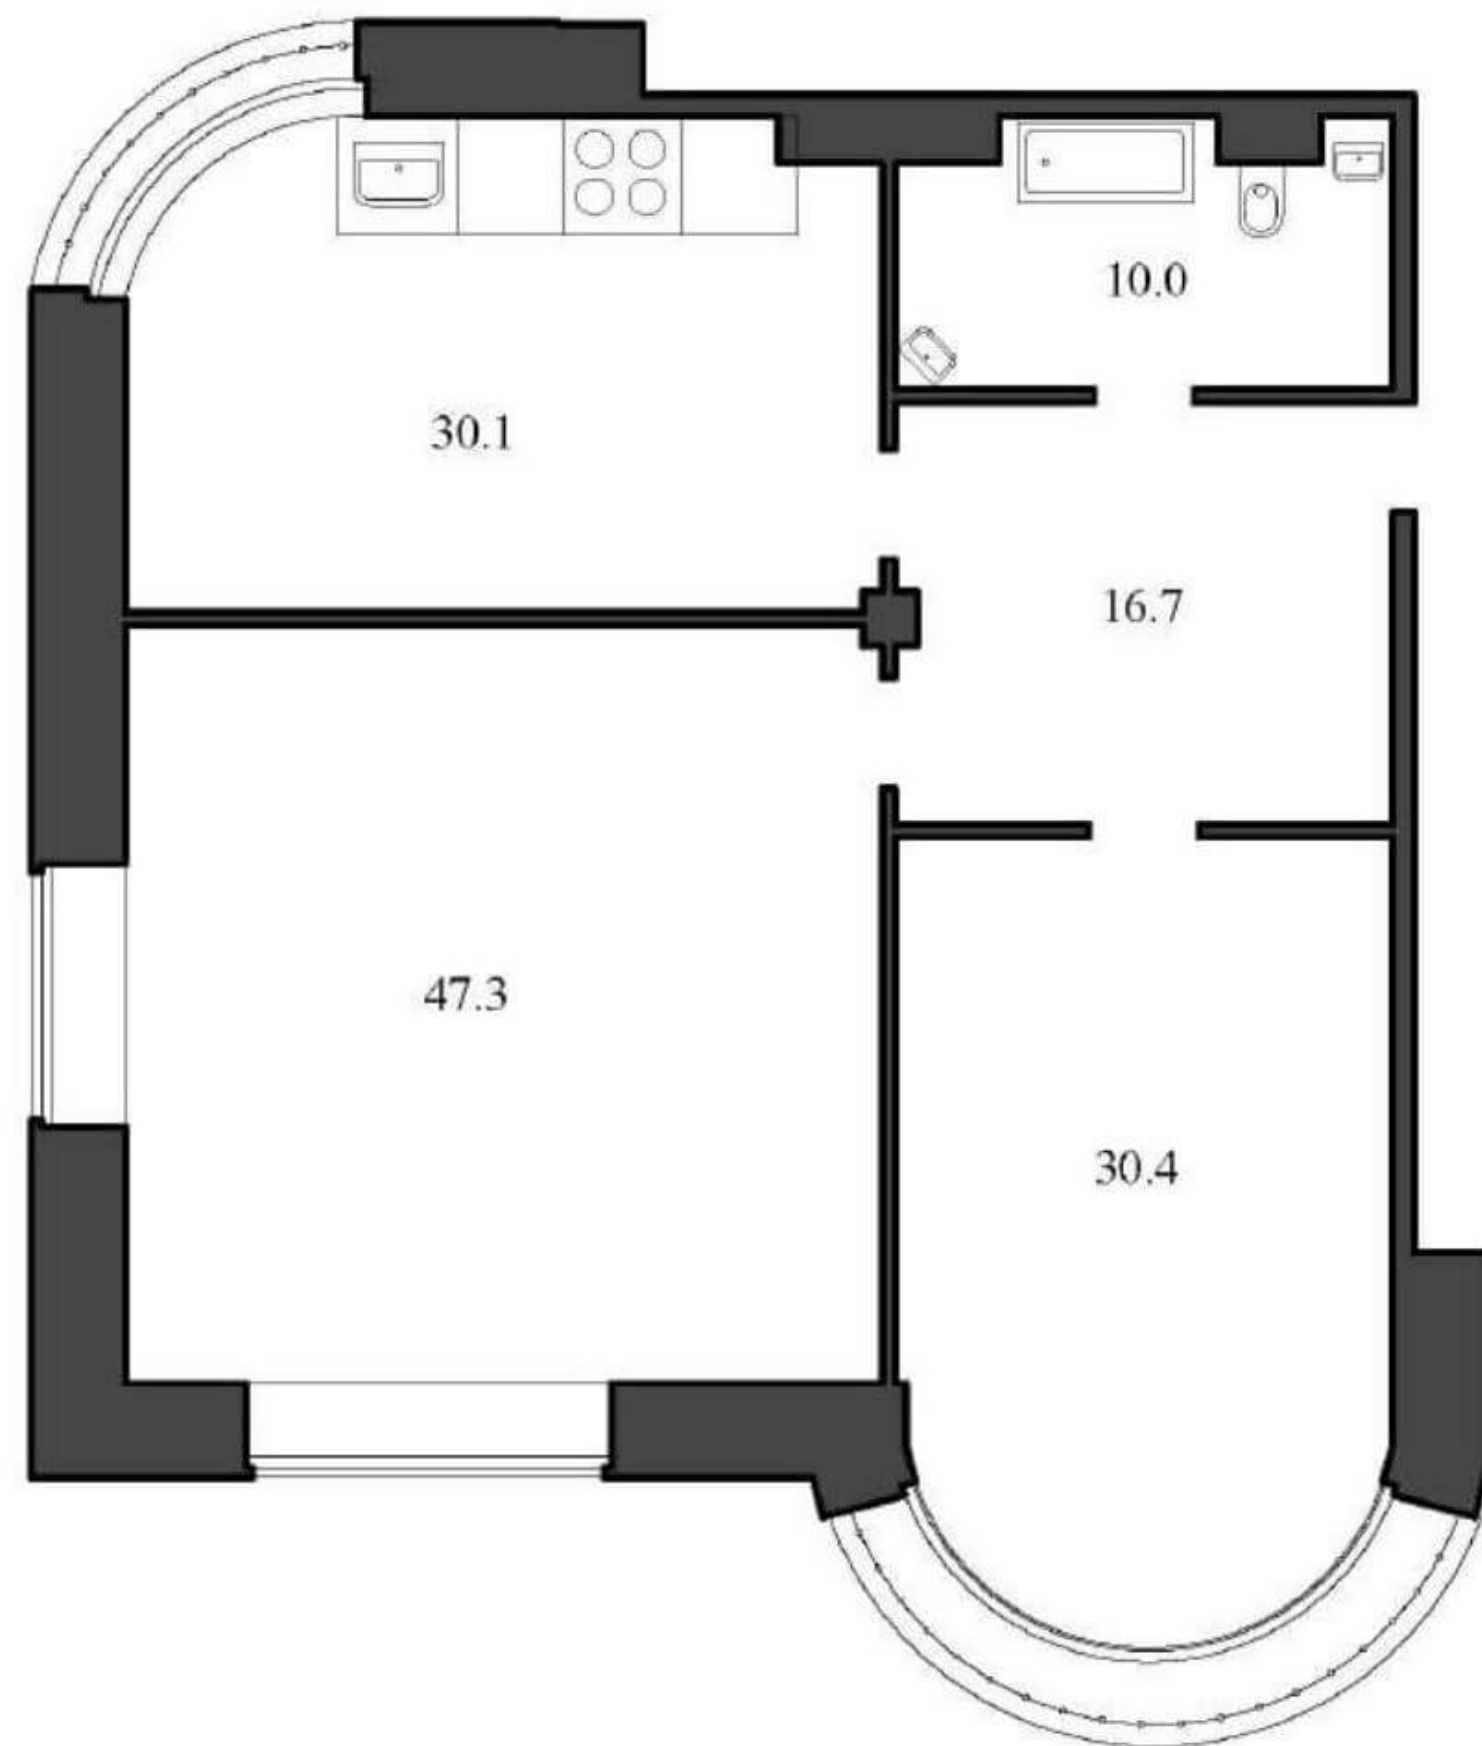

Квартира №16

Секция Ф, Этаж 5

Наличная ул., дом 26, корпус 4

Комнат	2
Санузел	1
Общая площадь	134,5 м ²
Жилая площадь	77,7 м ²
Площадь кухни	30,1 м ²
Балкон	—

+7 (812) 961-93-00

www.vokvartal.ru

RIELT GROUP AGENCY