

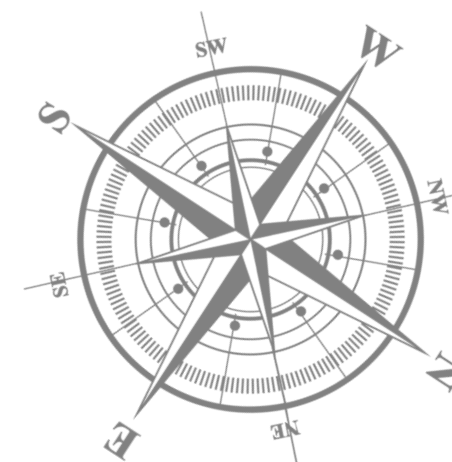


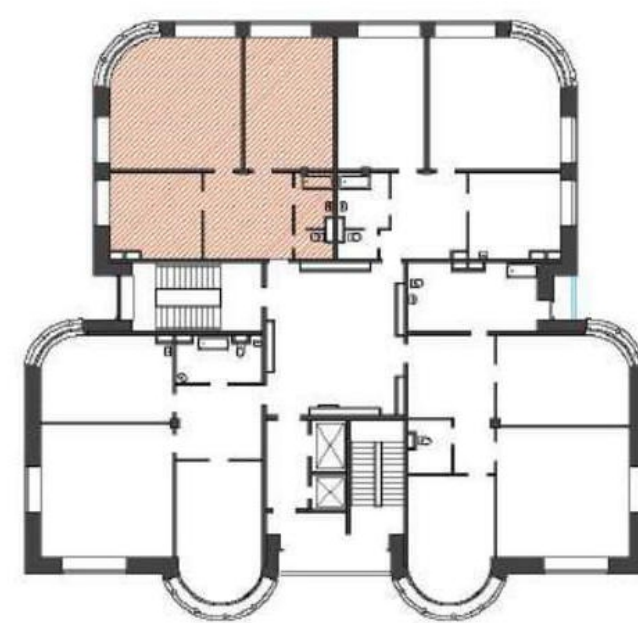

ВАСИЛЬЕВСКИЙ КВАРТАЛ  
ЖИЛОЙ КОМПЛЕКС

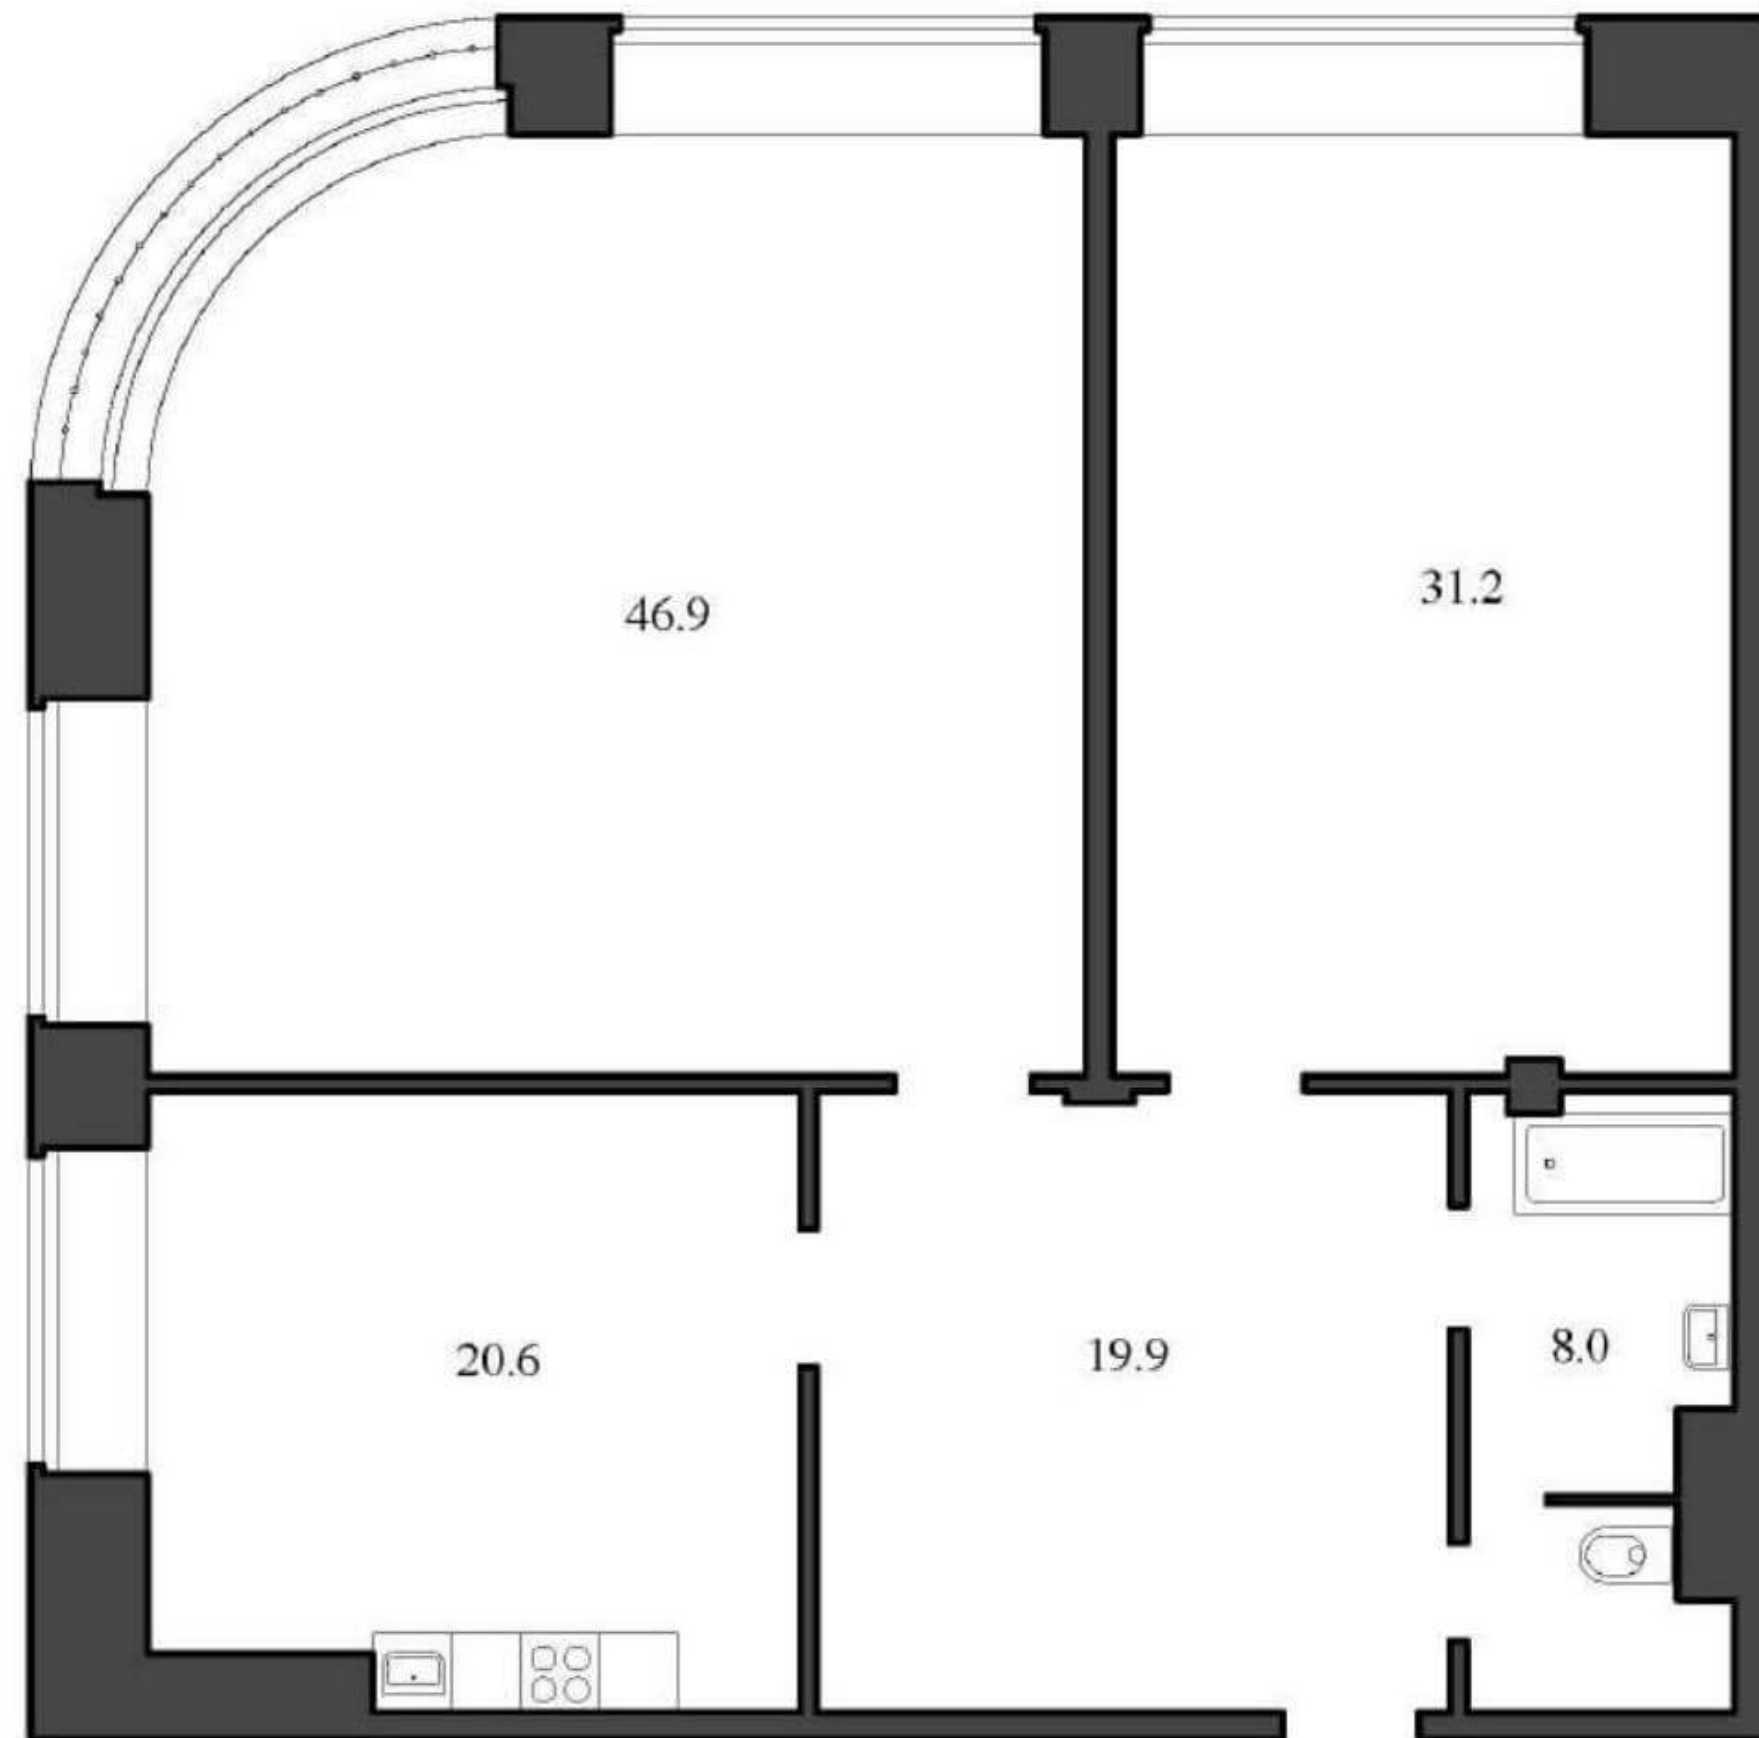

# Квартира №17

Секция Ф, Этаж 5

Наличная ул., дом 26, корпус 4

|               |                      |
|---------------|----------------------|
| Комнат        | 2                    |
| Санузел       | 1                    |
| Общая площадь | 126,6 м <sup>2</sup> |
| Жилая площадь | 78,1 м <sup>2</sup>  |
| Площадь кухни | 20,6 м <sup>2</sup>  |
| Балкон        | —                    |

**+7 (812) 961-93-00**

[www.vokvartal.ru](http://www.vokvartal.ru)

RIELT GROUP AGENCY