

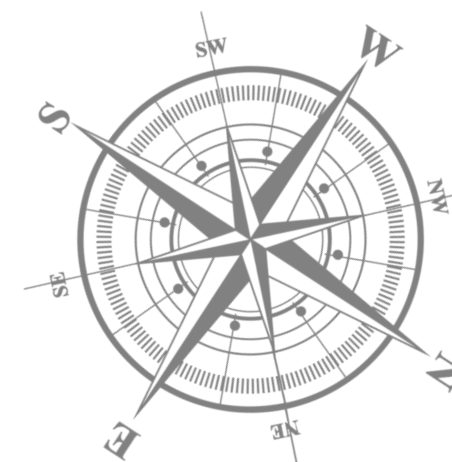


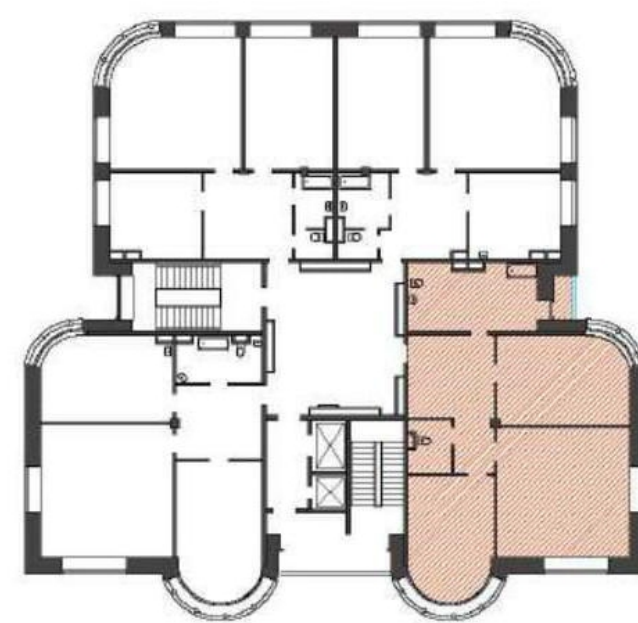

ВАСИЛЬЕВСКИЙ КВАРТАЛ
ЖИЛОЙ КОМПЛЕКС

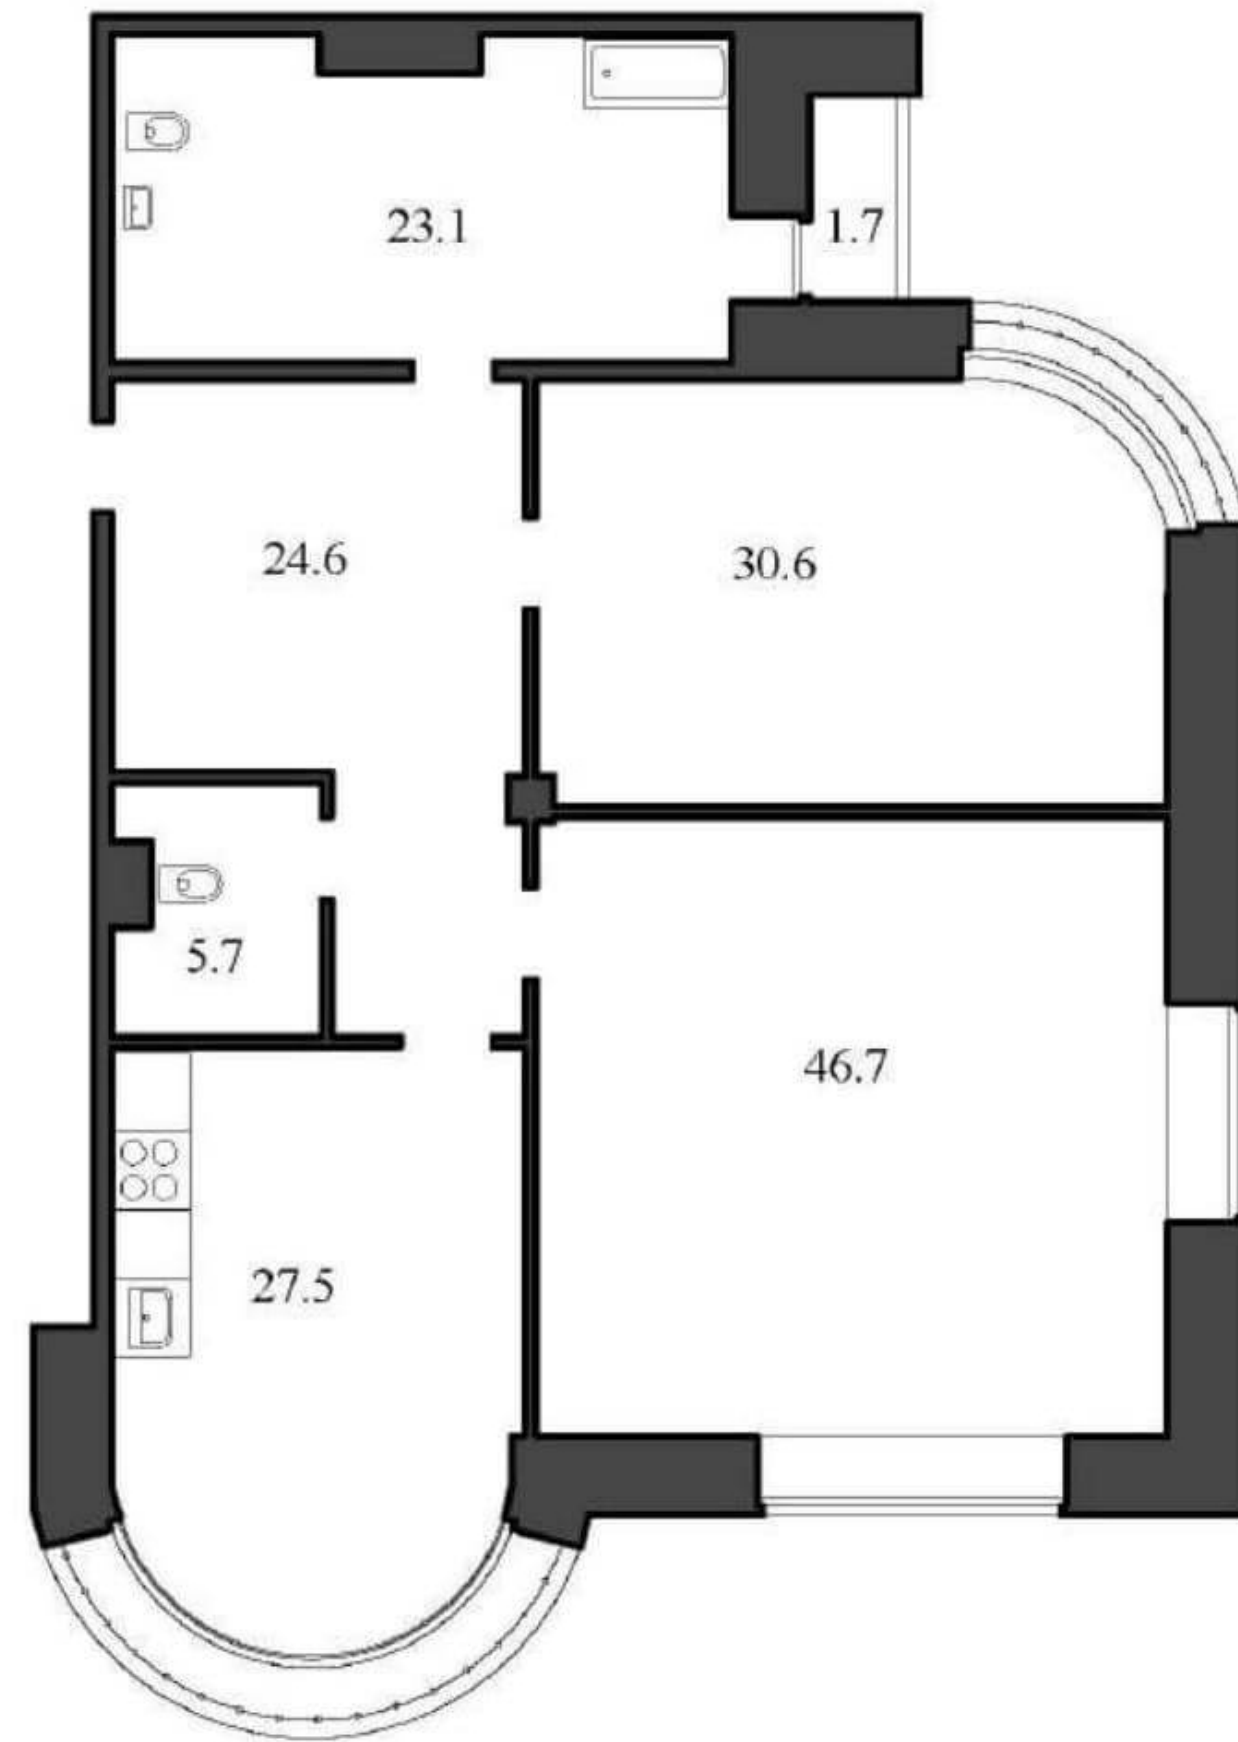

Квартира №19

Секция Ф, Этаж 5

Наличная ул., дом 26, корпус 4

Комнат	2
Санузел	2
Общая площадь	158,2 м ²
Жилая площадь	77,3 м ²
Площадь кухни	27,5 м ²
Балкон	1,7 м ²

+7 (812) 961-93-00

www.vokvartal.ru

RIELT GROUP AGENCY