

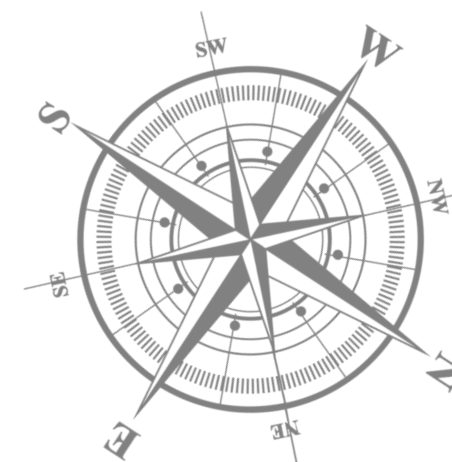


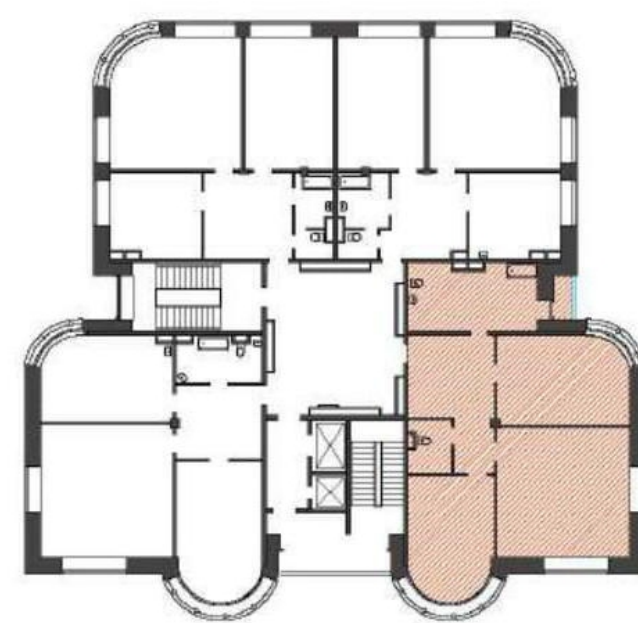

ВАСИЛЬЕВСКИЙ КВАРТАЛ
ЖИЛОЙ КОМПЛЕКС

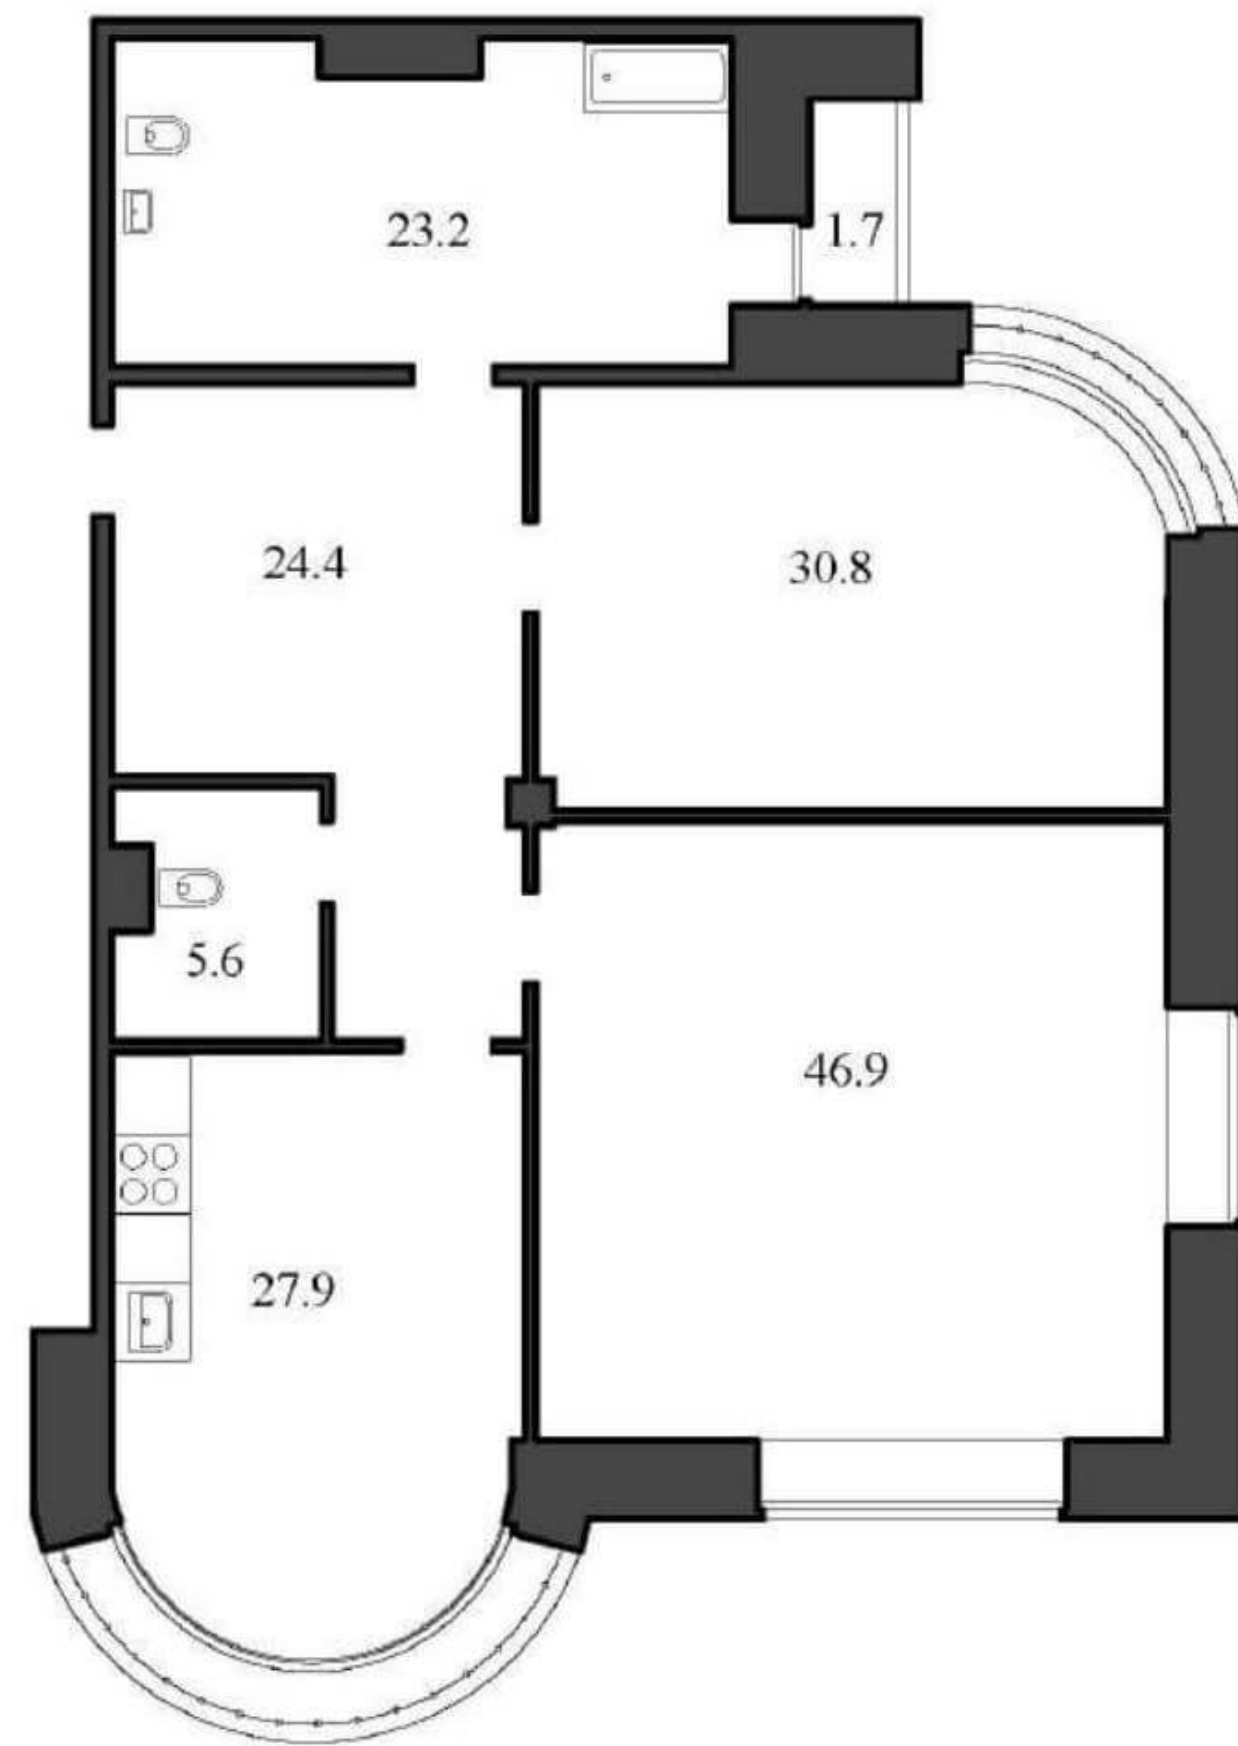

Квартира №31

Секция Ф, Этаж 8

Наличная ул., дом 26, корпус 4

Комнат	2
Санузел	2
Общая площадь	158,8 м ²
Жилая площадь	77,7 м ²
Площадь кухни	27,9 м ²
Балкон	1,7 м ²

+7 (812) 961-93-00

www.vokvartal.ru

RIELT GROUP AGENCY