

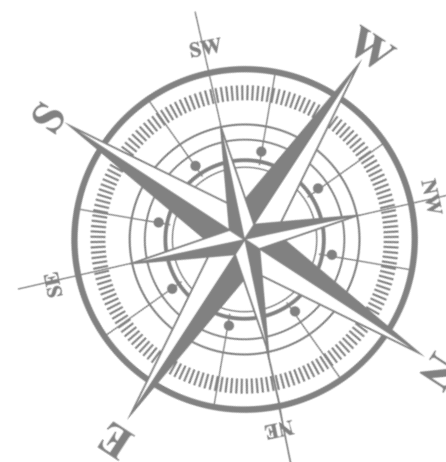


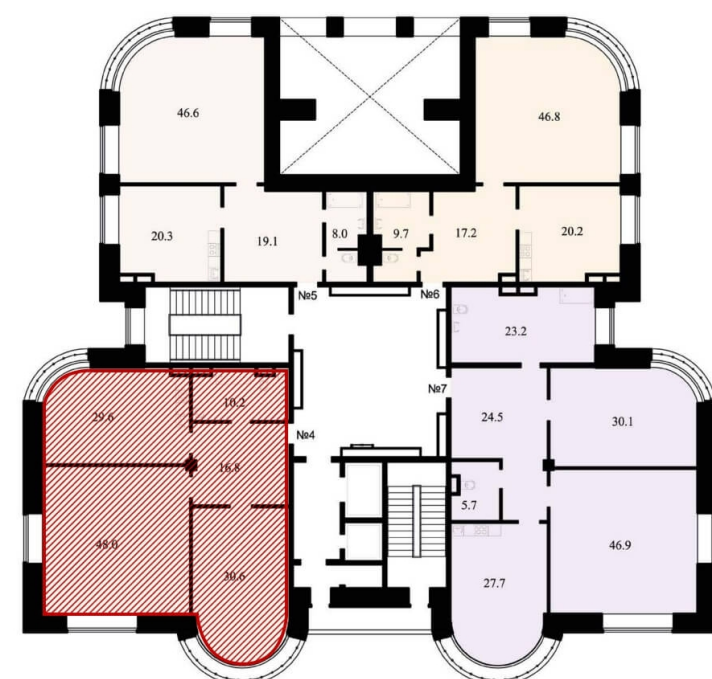

ВАСИЛЬЕВСКИЙ КВАРТАЛ  
ЖИЛОЙ КОМПЛЕКС

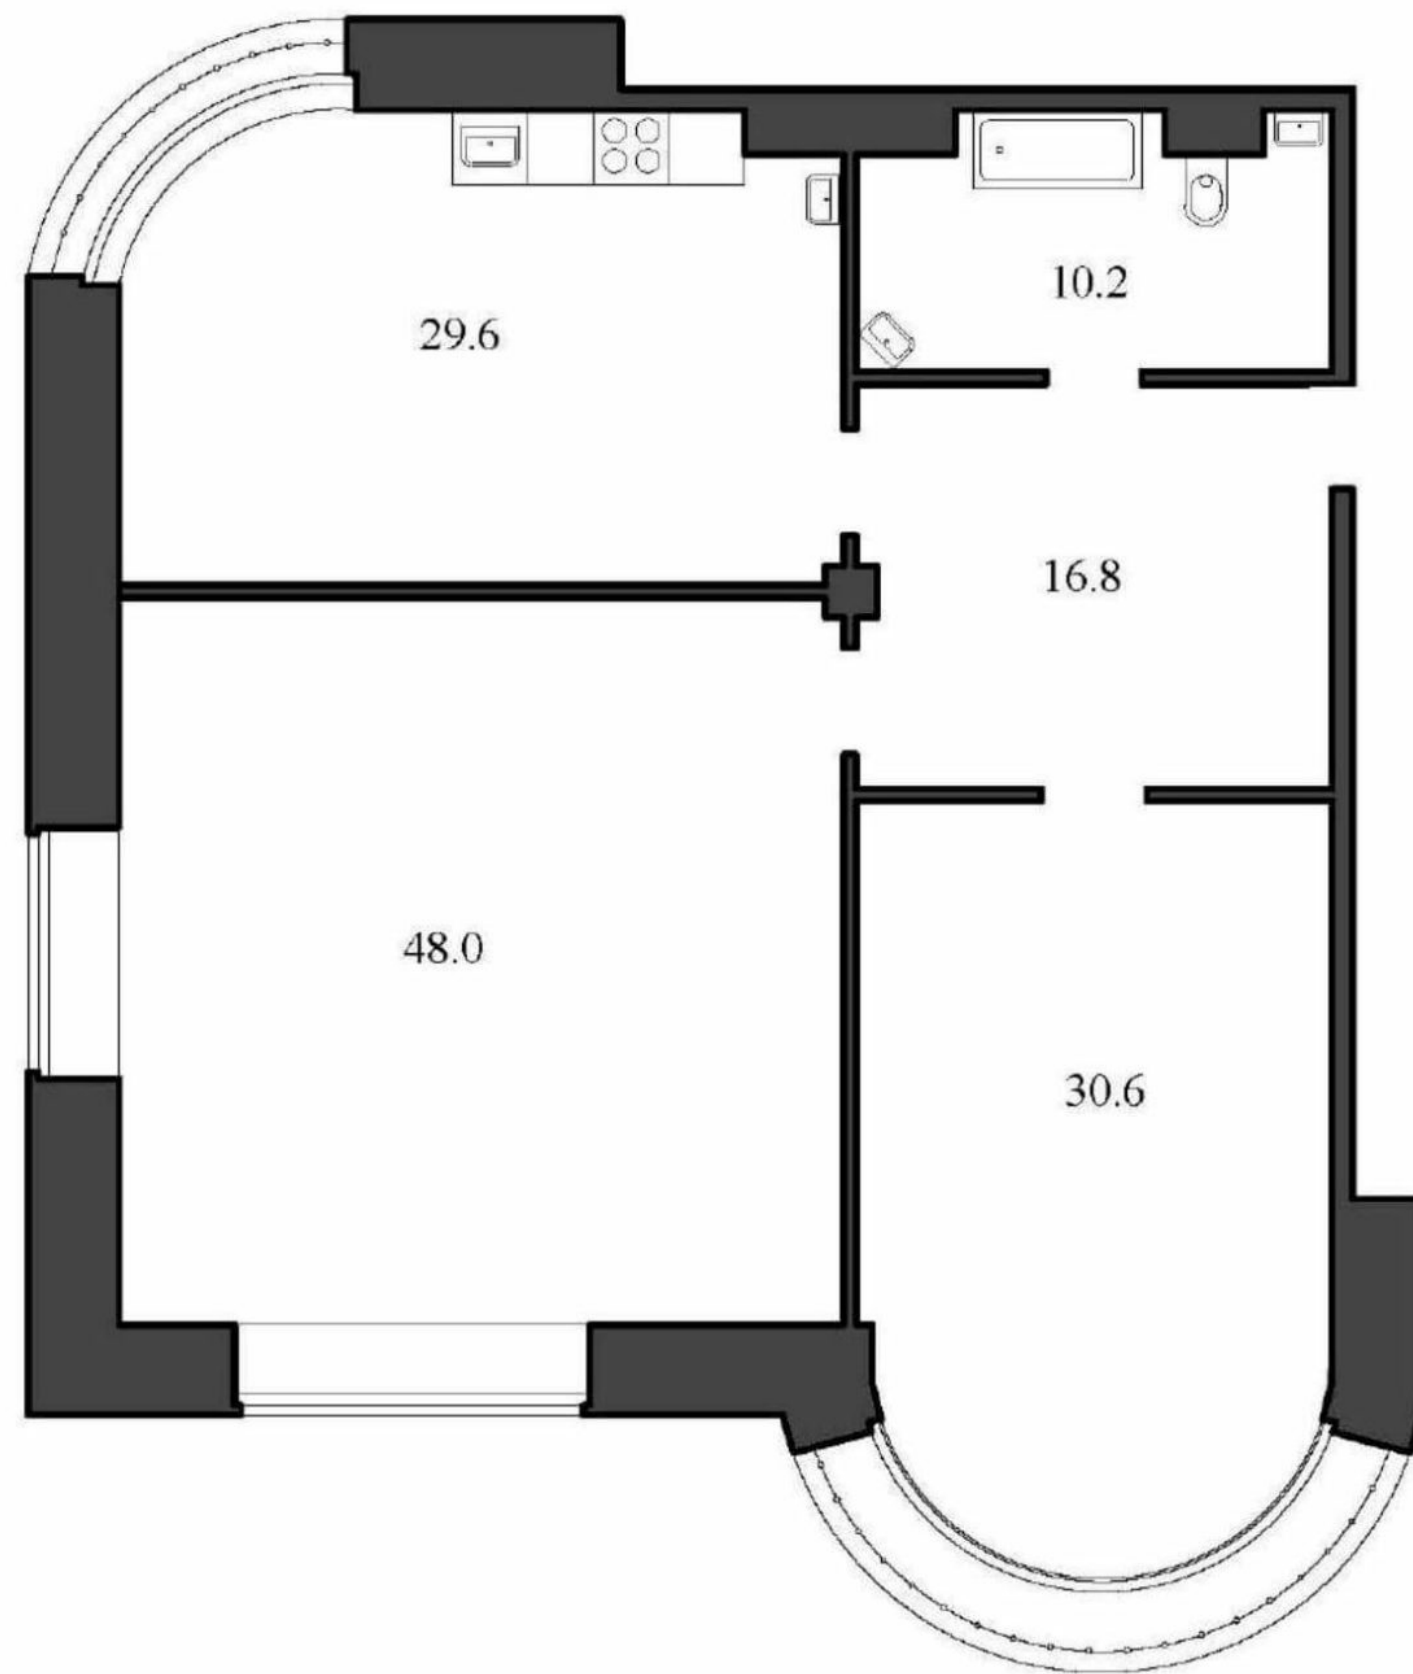

# Квартира №4

Секция Ф, Этаж 2

Наличная ул., дом 26, корпус 4

Комнат	2
Санузел	1
Общая площадь	135,2 м <sup>2</sup>
Жилая площадь	78,6 м <sup>2</sup>
Площадь кухни	29,6 м <sup>2</sup>
Балкон	—

**+7 (812) 961-93-00**

[www.vokvartal.ru](http://www.vokvartal.ru)

RIELT GROUP AGENCY