

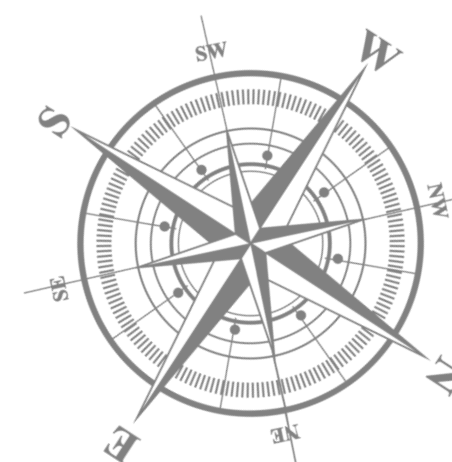


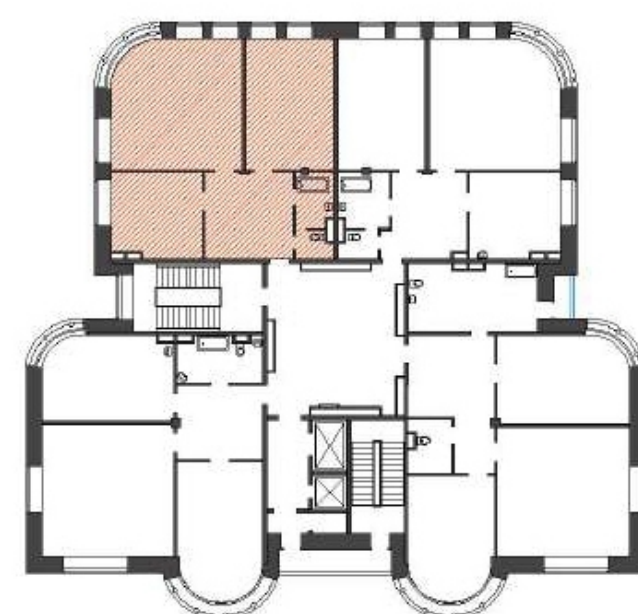

ВАСИЛЬЕВСКИЙ КВАРТАЛ
ЖИЛОЙ КОМПЛЕКС

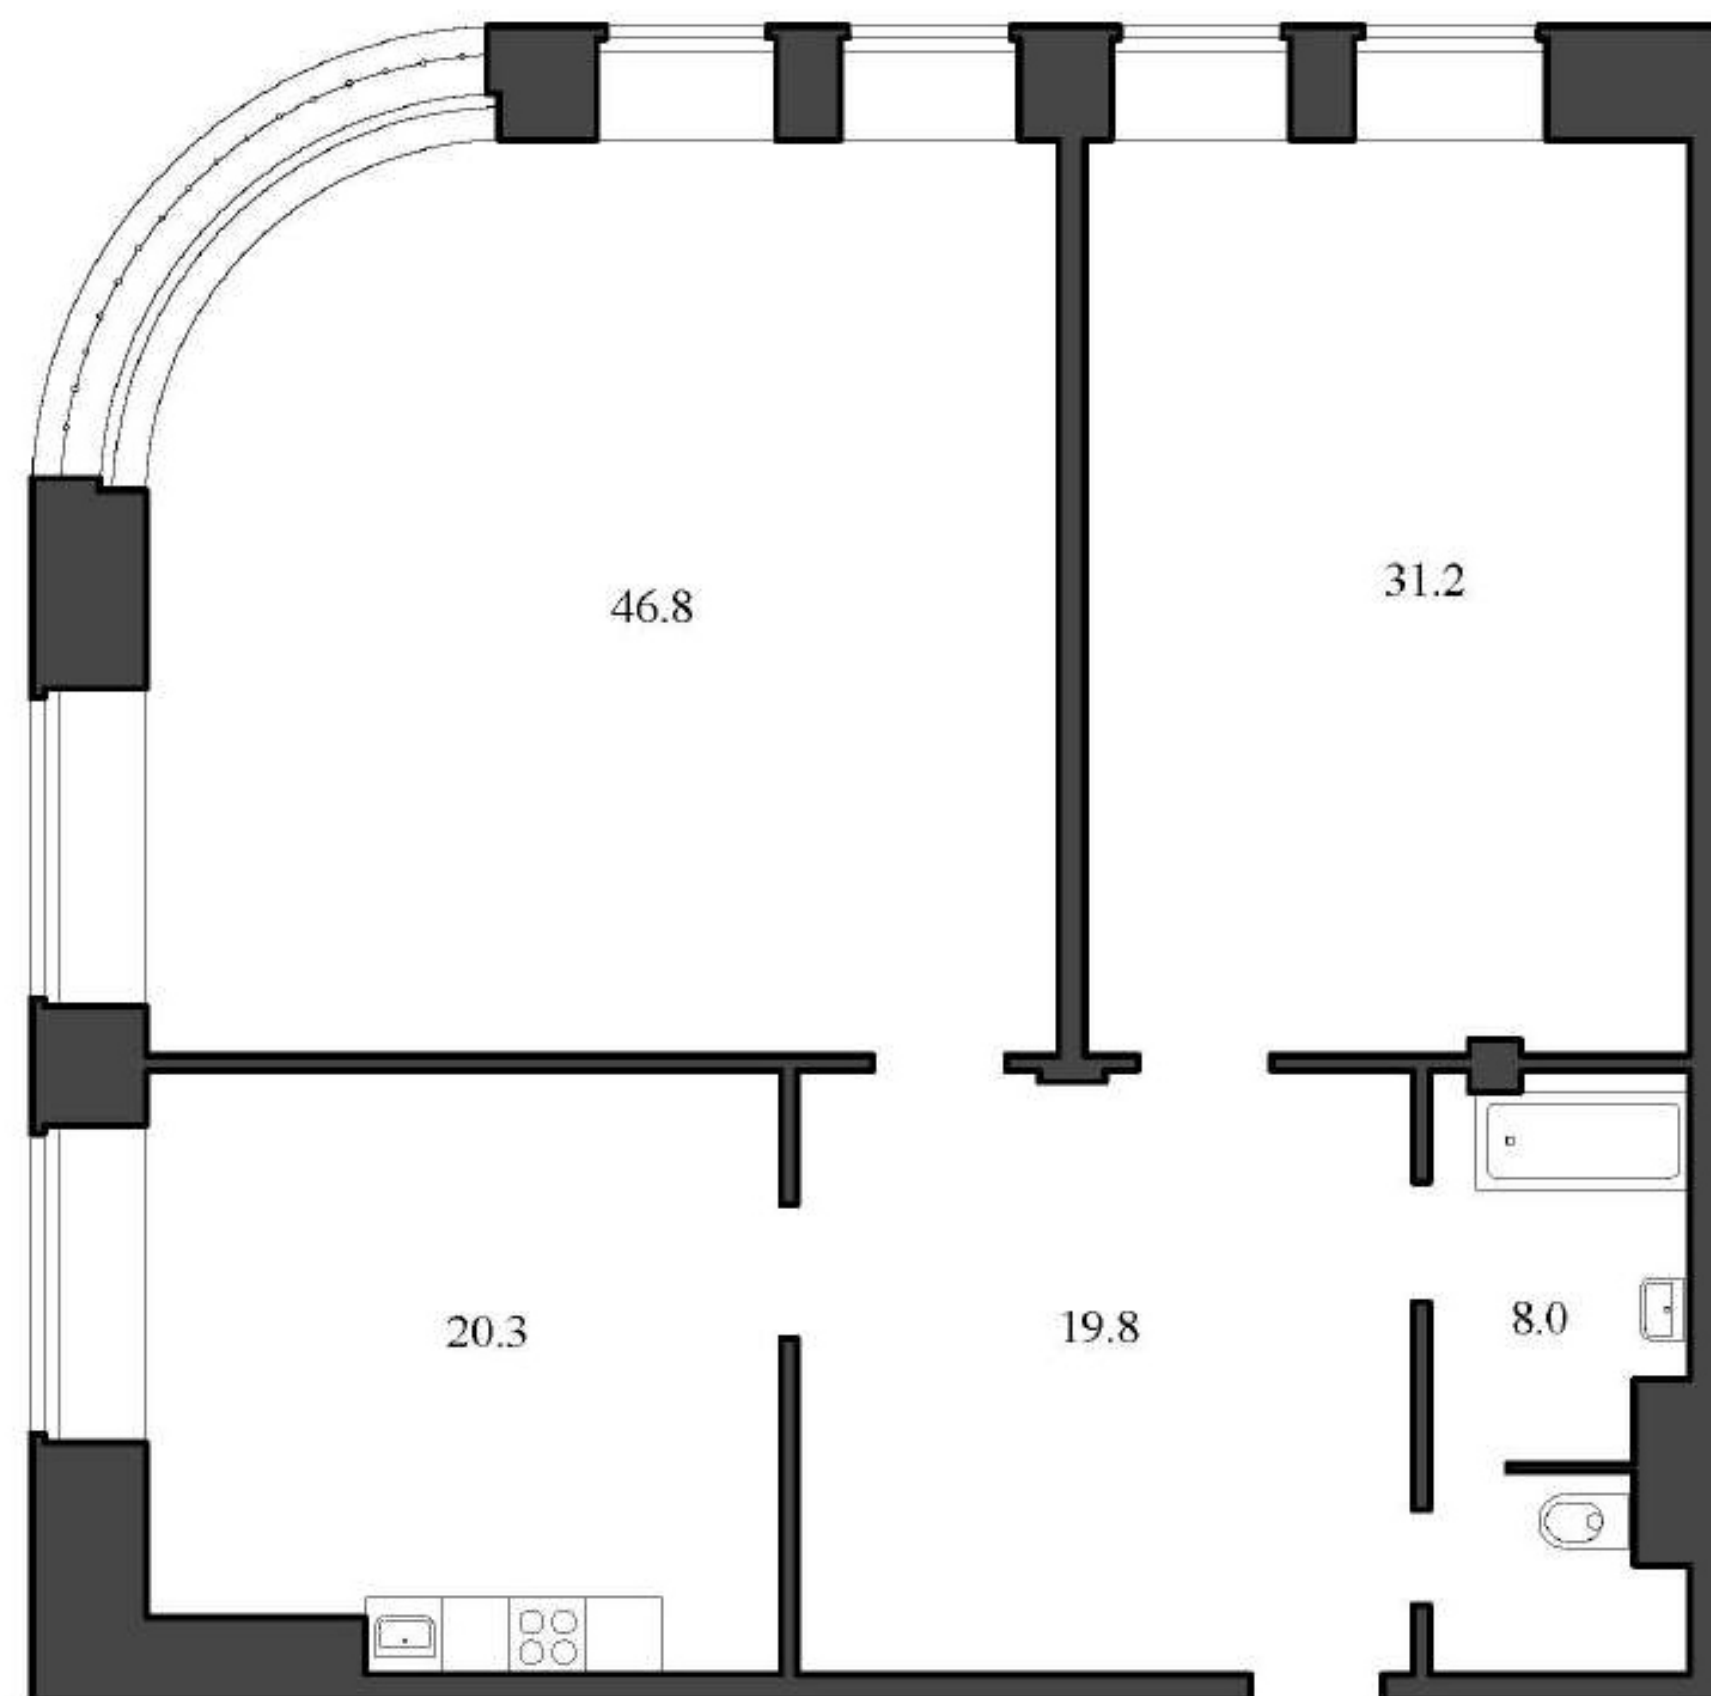

Квартира №49

Секция Ф, Этаж 13

Наличная ул., дом 26, корпус 4

| | |
|---------------|----------------------|
| Комнат | 2 |
| Санузел | 1 |
| Общая площадь | 126,1 м ² |
| Жилая площадь | 78,0 м ² |
| Площадь кухни | 20,3 м ² |
| Балкон | — |

+7 (812) 961-93-00

www.vokvartal.ru

RIELT GROUP AGENCY