

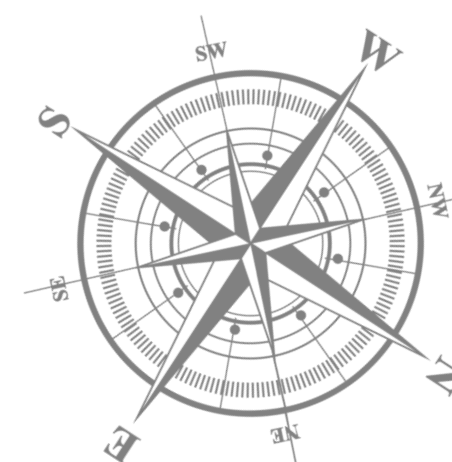


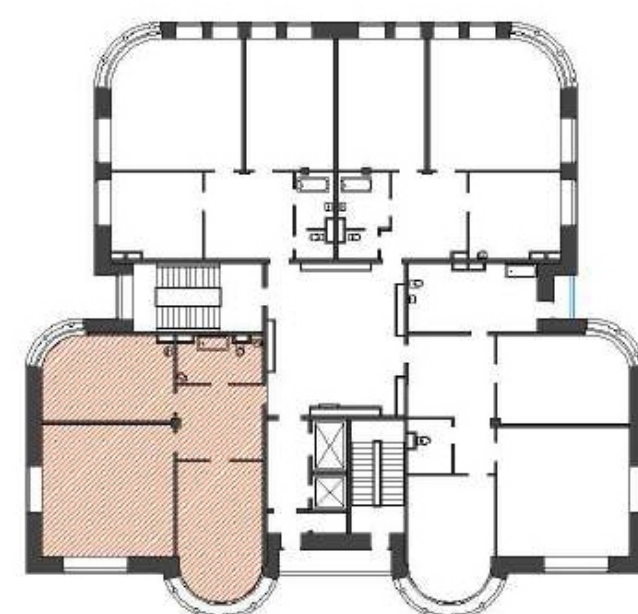

ВАСИЛЬЕВСКИЙ КВАРТАЛ
ЖИЛОЙ КОМПЛЕКС

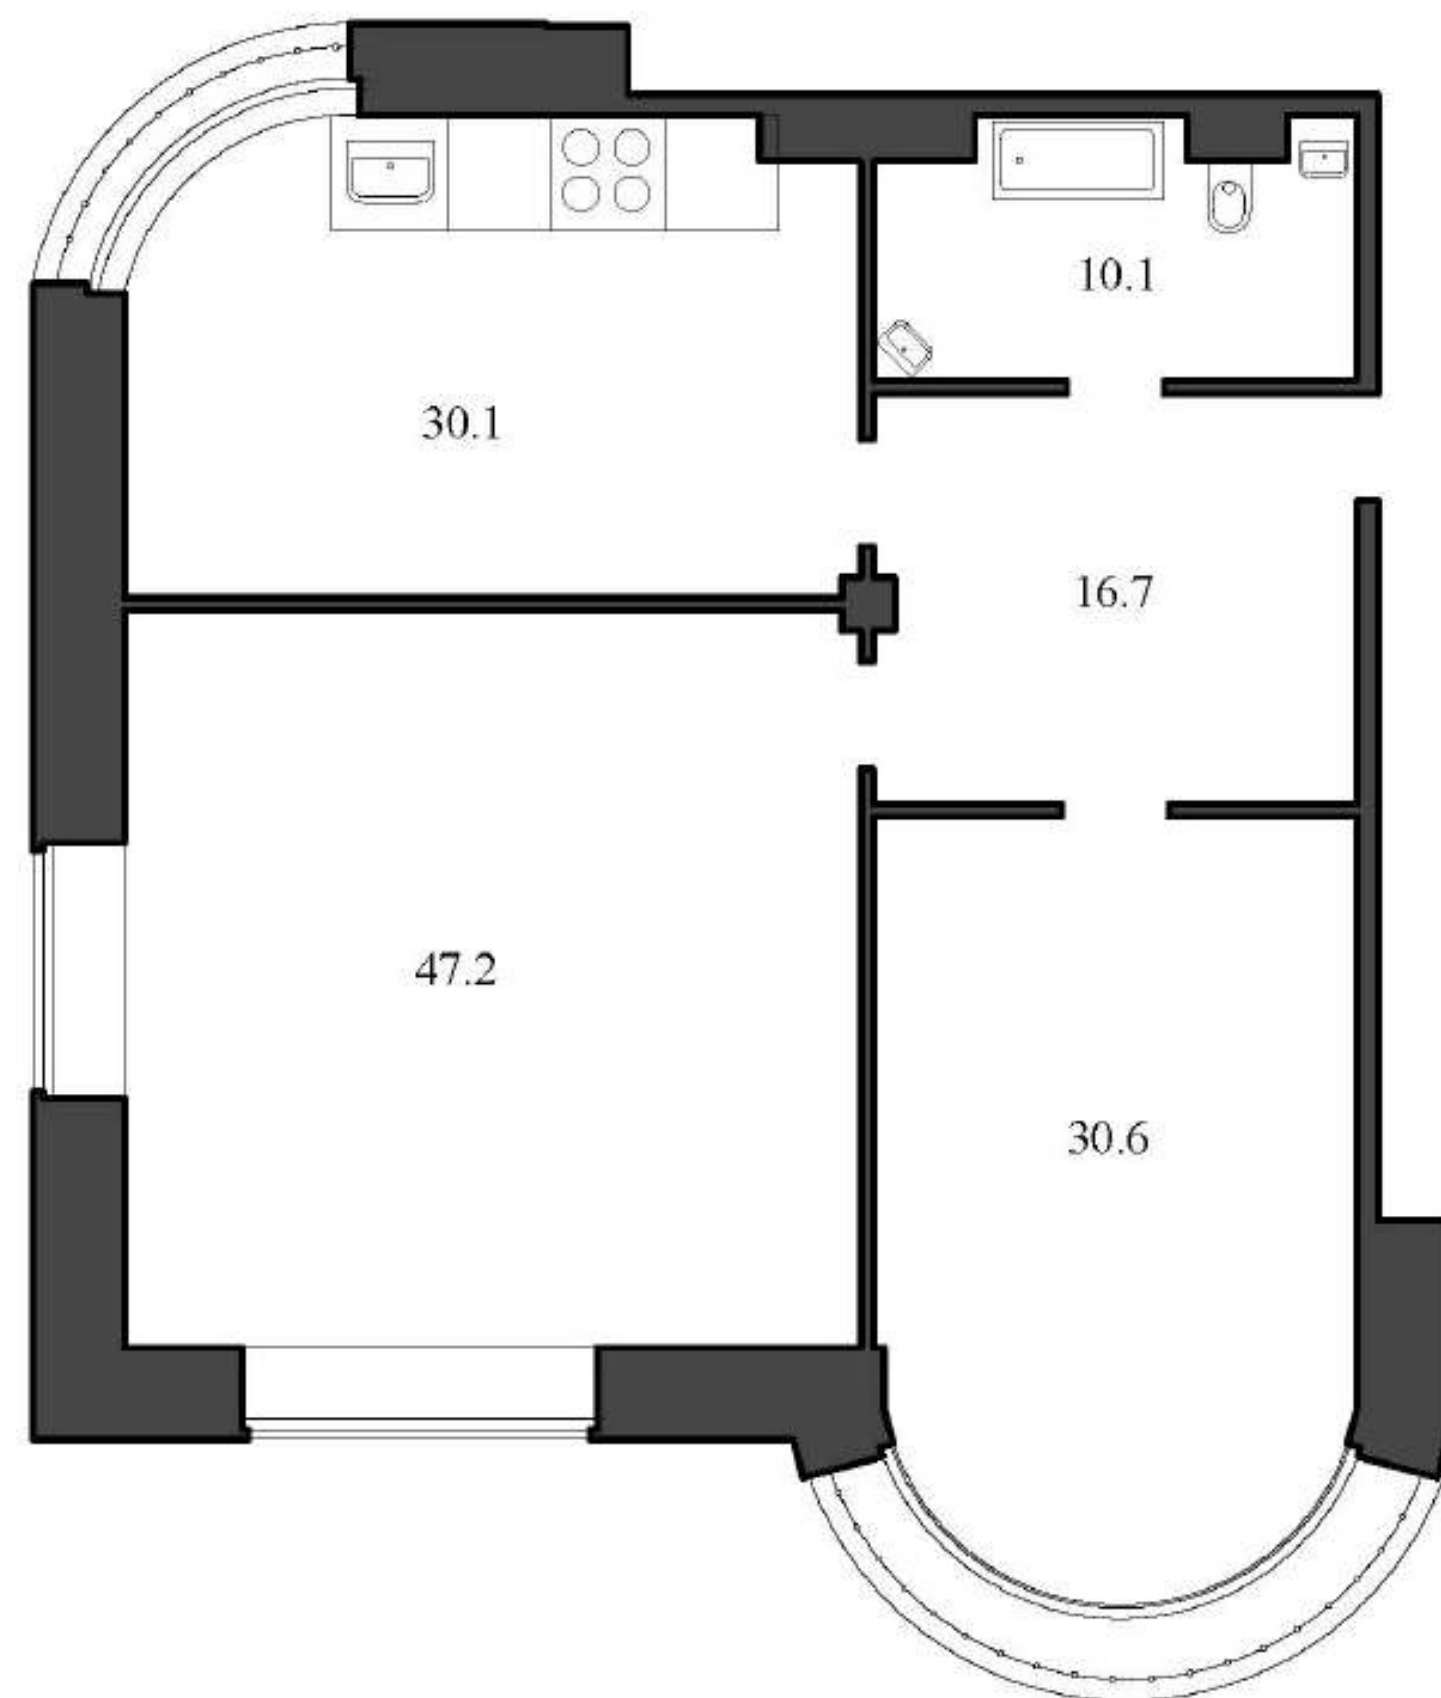

Квартира №52

Секция Ф, Этаж 14

Наличная ул., дом 26, корпус 4

Комнат	2
Санузел	1
Общая площадь	137,4 м ²
Жилая площадь	77,8 м ²
Площадь кухни	30,1 м ²
Балкон	—

+7 (812) 961-93-00

www.vokvartal.ru

RIELT GROUP AGENCY