

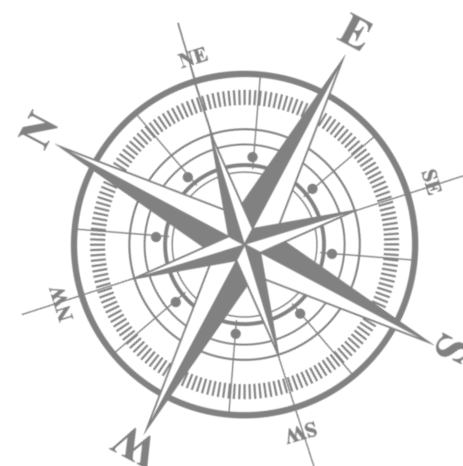
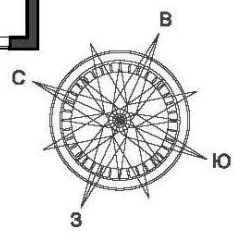


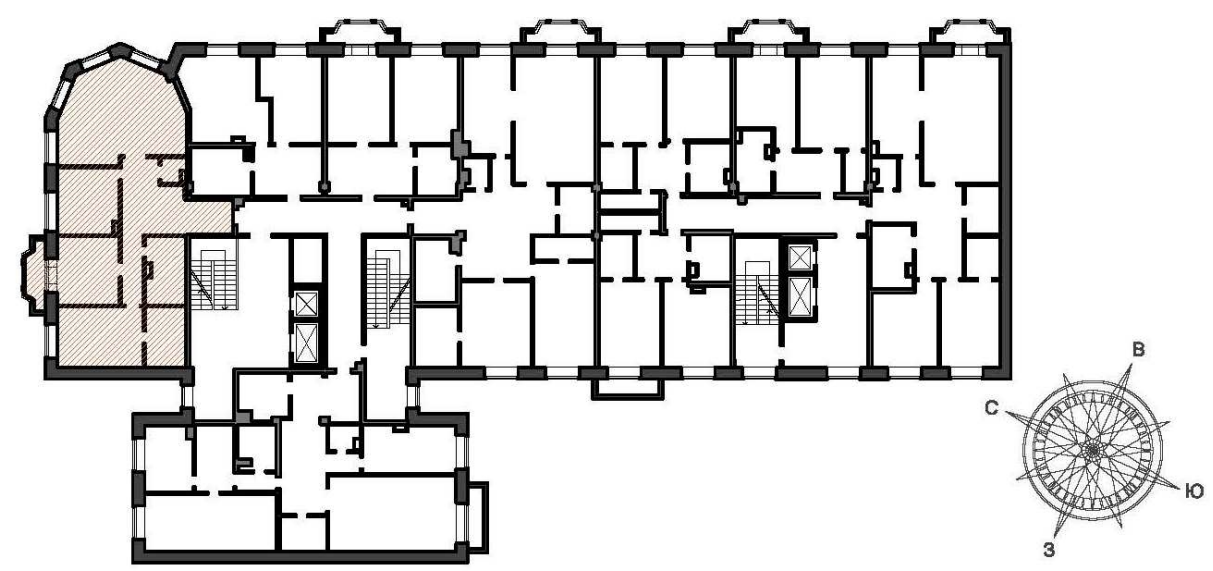

ВАСИЛЬЕВСКИЙ КВАРТАЛ
ЖИЛОЙ КОМПЛЕКС

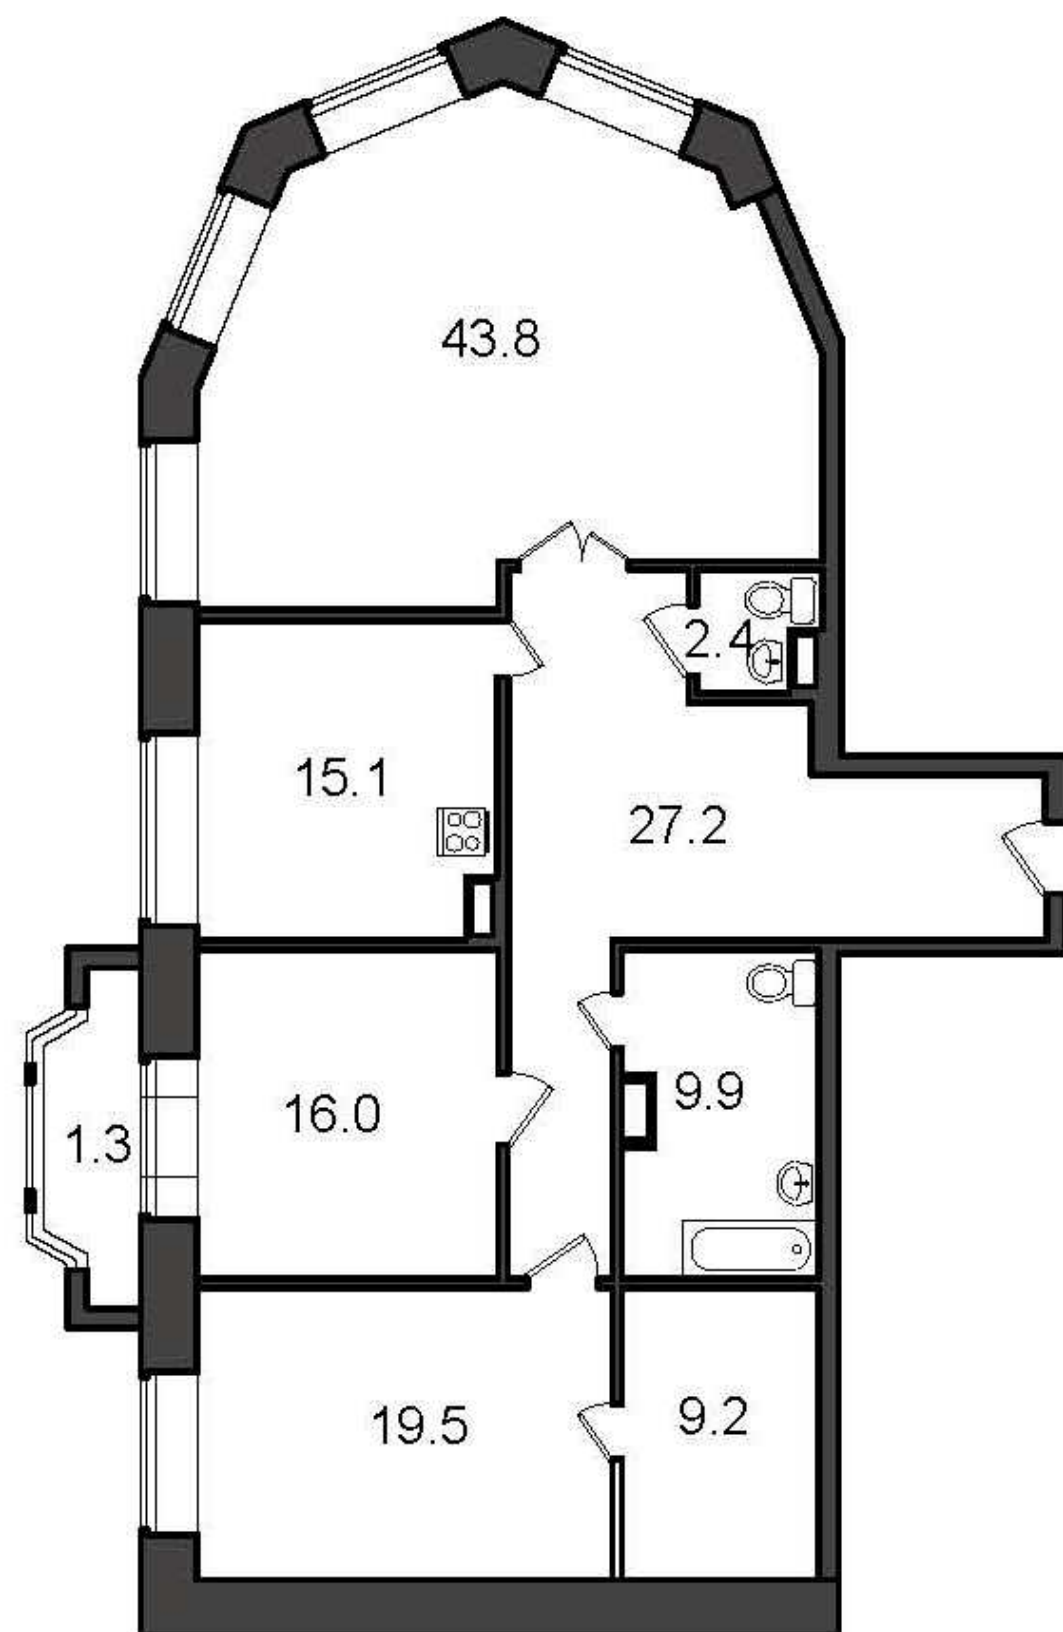

Квартира №11

Секция К, Этаж 5

Наличная ул., дом 24, корпус 1

Комнат	3
Санузел	2
Общая площадь	143,1 м ²
Жилая площадь	79,3 м ²
Площадь кухни	15,1 м ²
Балкон	1,3 м ²

+7 (812) 961-93-00

www.vokvartal.ru

RIELT GROUP AGENCY