

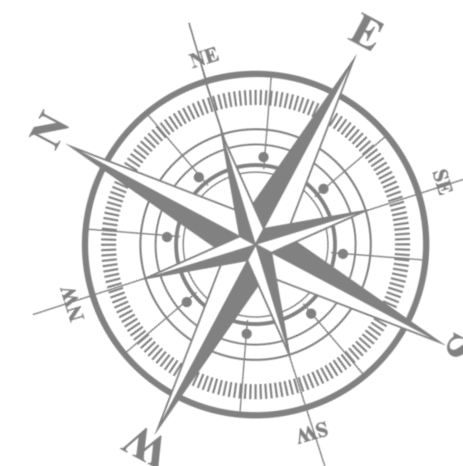
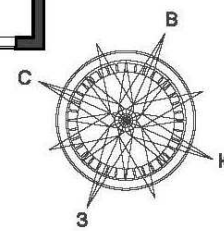


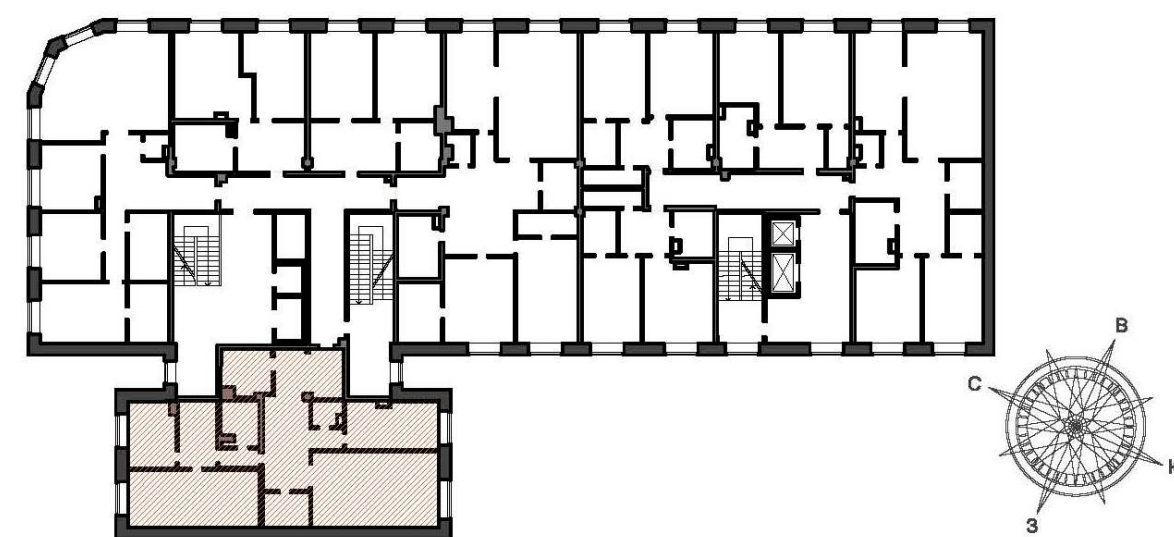

ВАСИЛЬЕВСКИЙ КВАРТАЛ  
ЖИЛОЙ КОМПЛЕКС

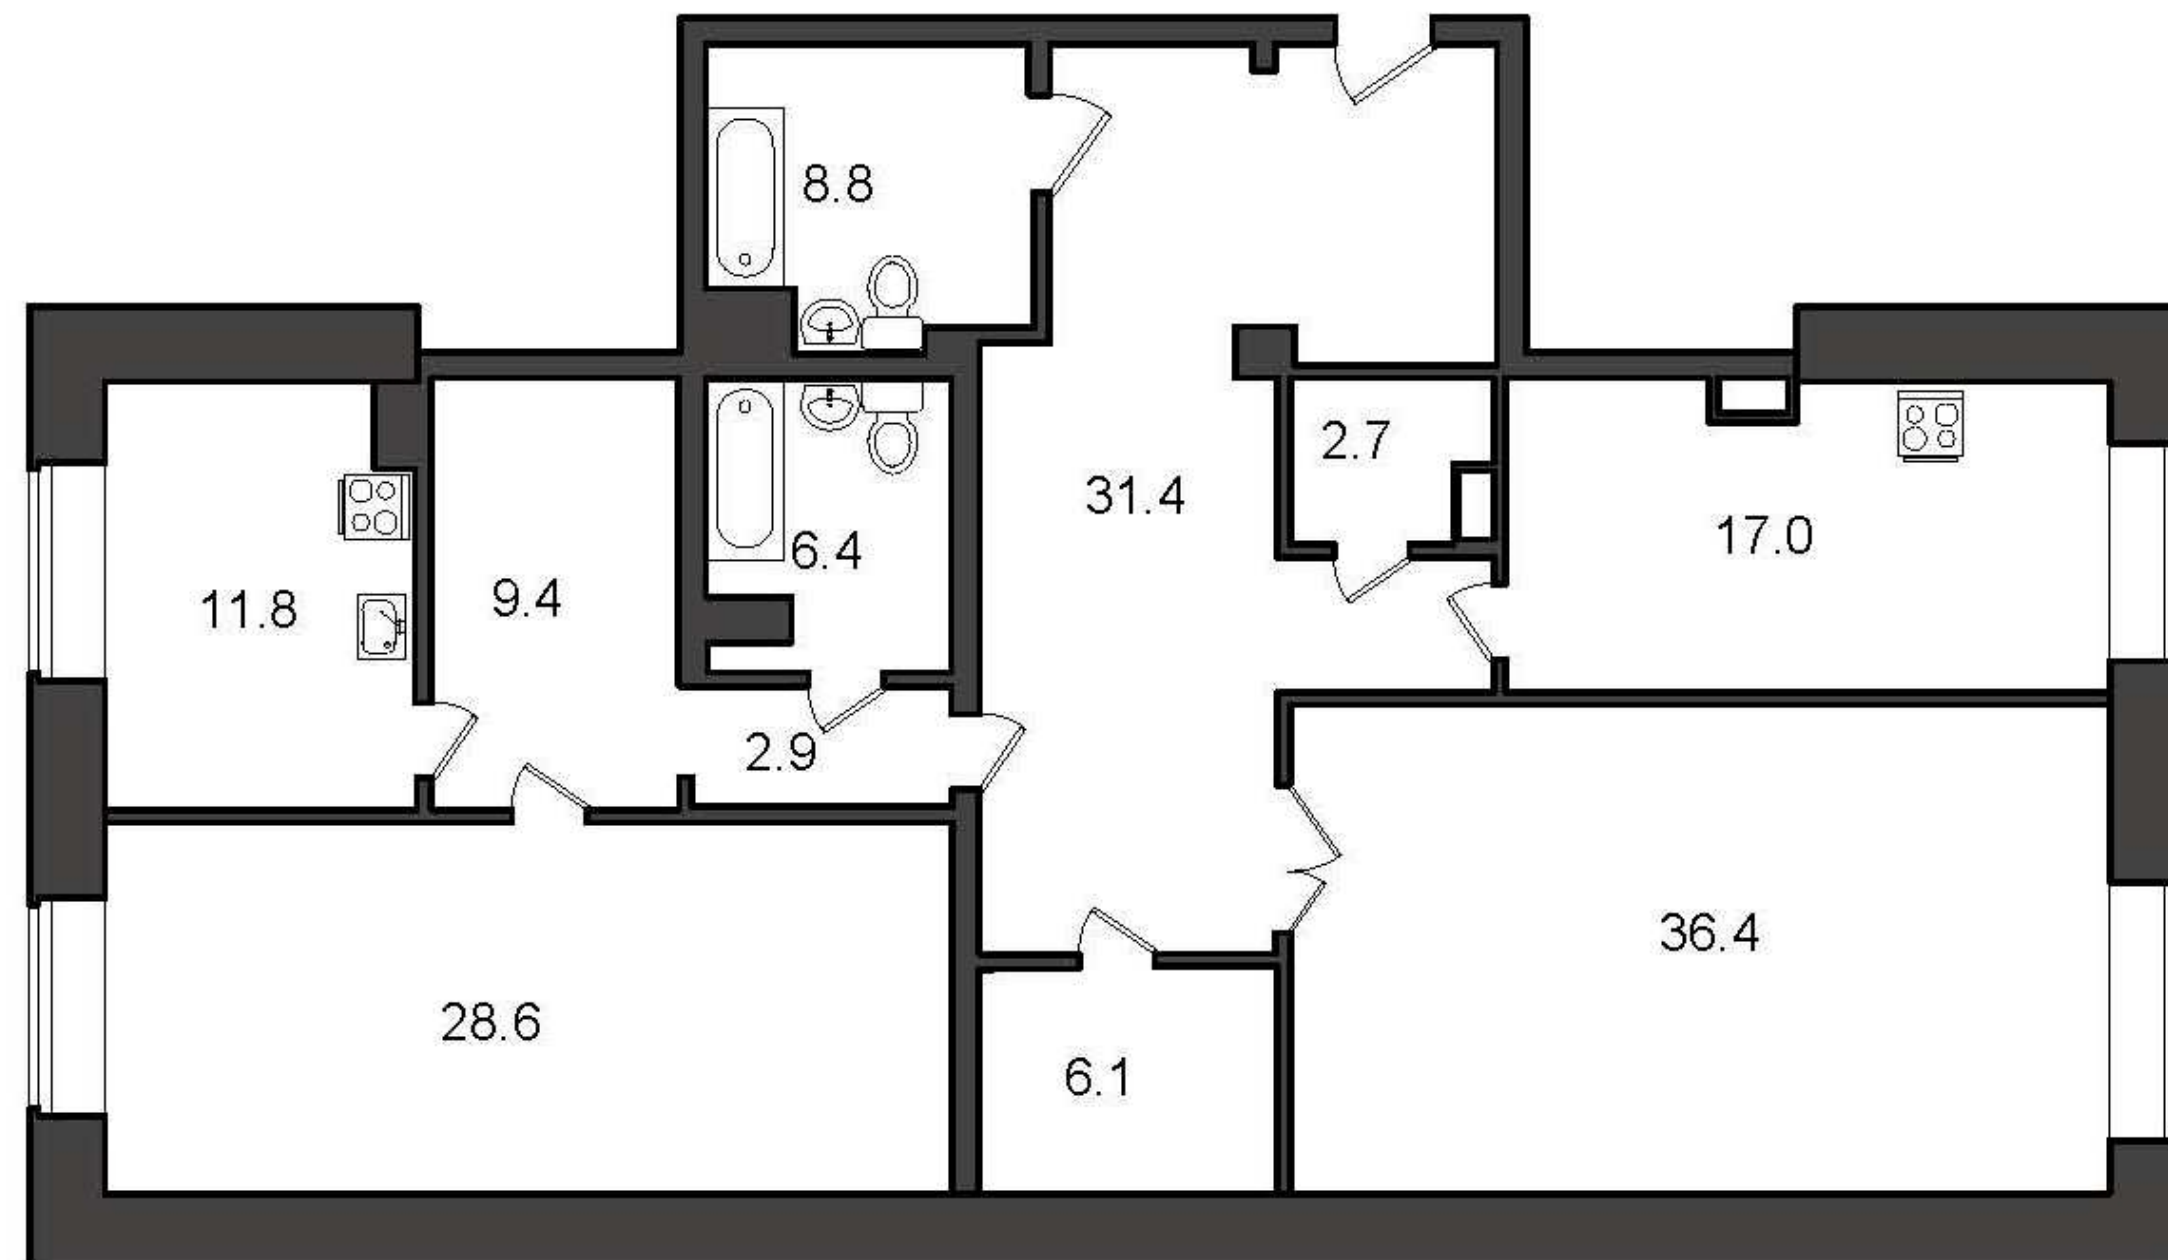

# Квартира №5

Секция К, Этаж 3

Наличная ул., дом 24, корпус 1

Комнат	2
Санузел	2
Общая площадь	161,5 м <sup>2</sup>
Жилая площадь	65,5 м <sup>2</sup>
Площадь кухни	28,8 м <sup>2</sup>
Балкон	—

**+7 (812) 961-93-00**

[www.vokvartal.ru](http://www.vokvartal.ru)

RIELT GROUP AGENCY