

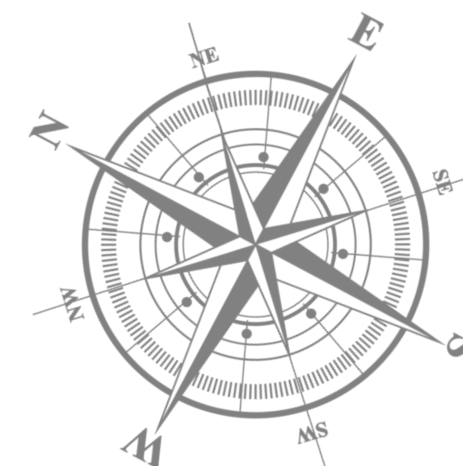


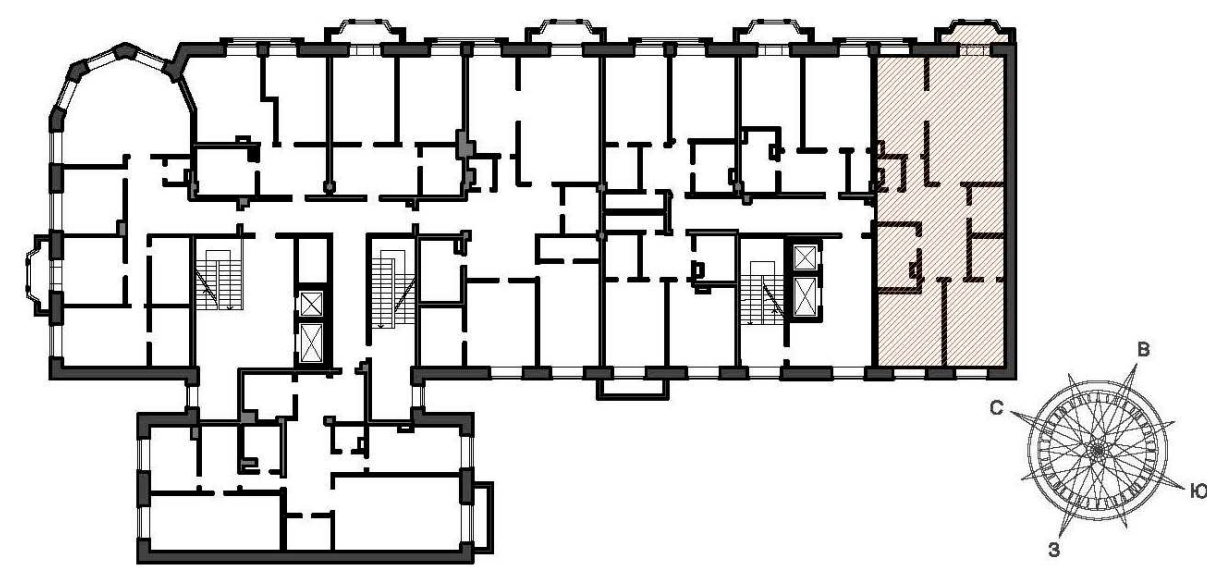

ВАСИЛЬЕВСКИЙ КВАРТАЛ
ЖИЛОЙ КОМПЛЕКС

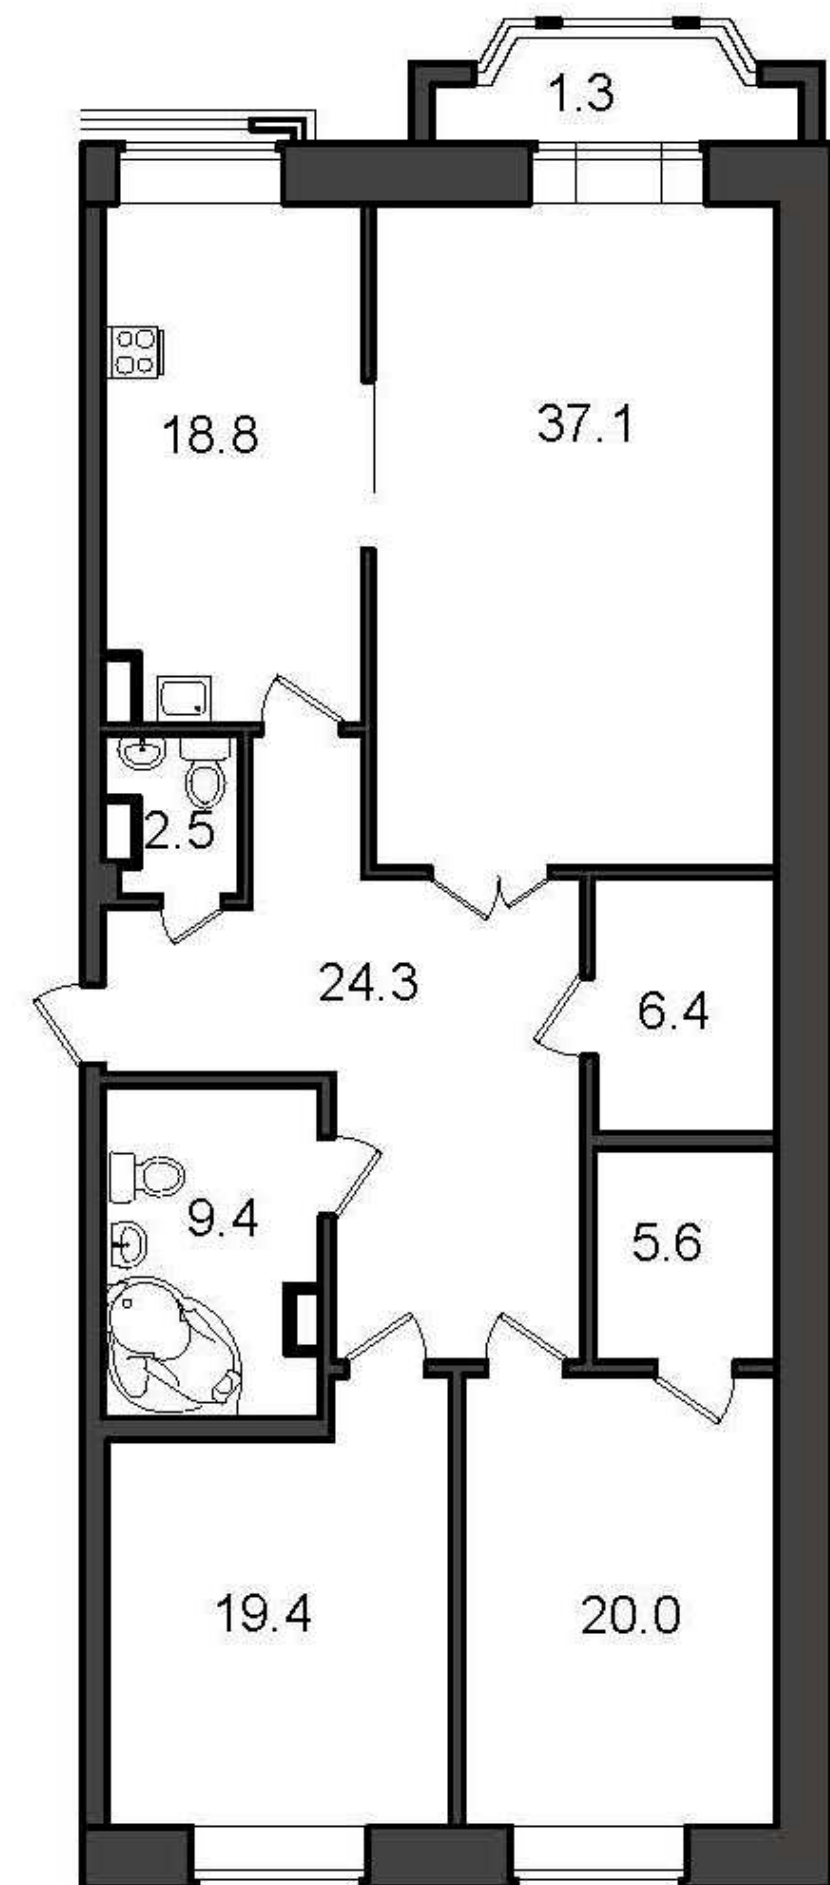

Квартира №51

Секция К, Этаж 6

Наличная ул., дом 24, корпус 1

Комнат	3
Санузел	2
Общая площадь	143,4 м ²
Жилая площадь	66,9 м ²
Площадь кухни	18,8 м ²
Балкон	1,3 м ²

+7 (812) 961-93-00

www.vokvartal.ru

RIELT GROUP AGENCY