

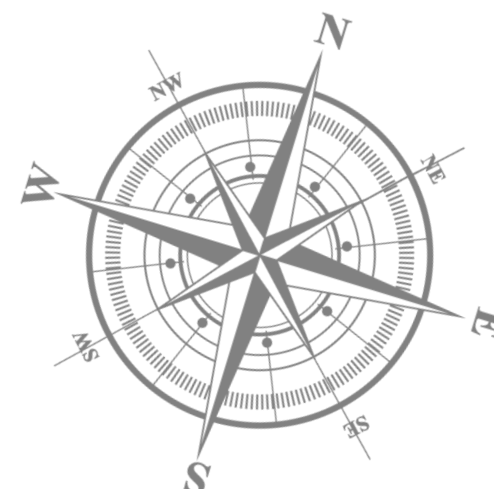


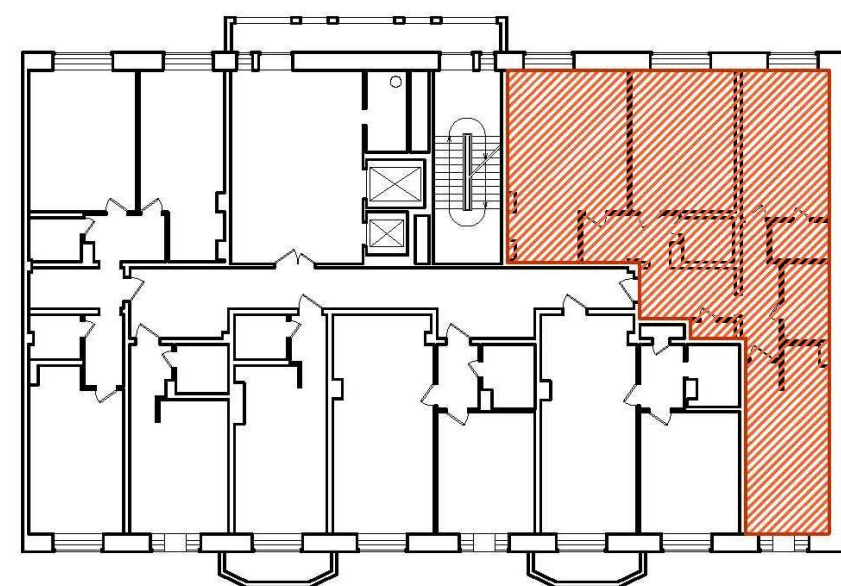

ВАСИЛЬЕВСКИЙ КВАРТАЛ
ЖИЛОЙ КОМПЛЕКС

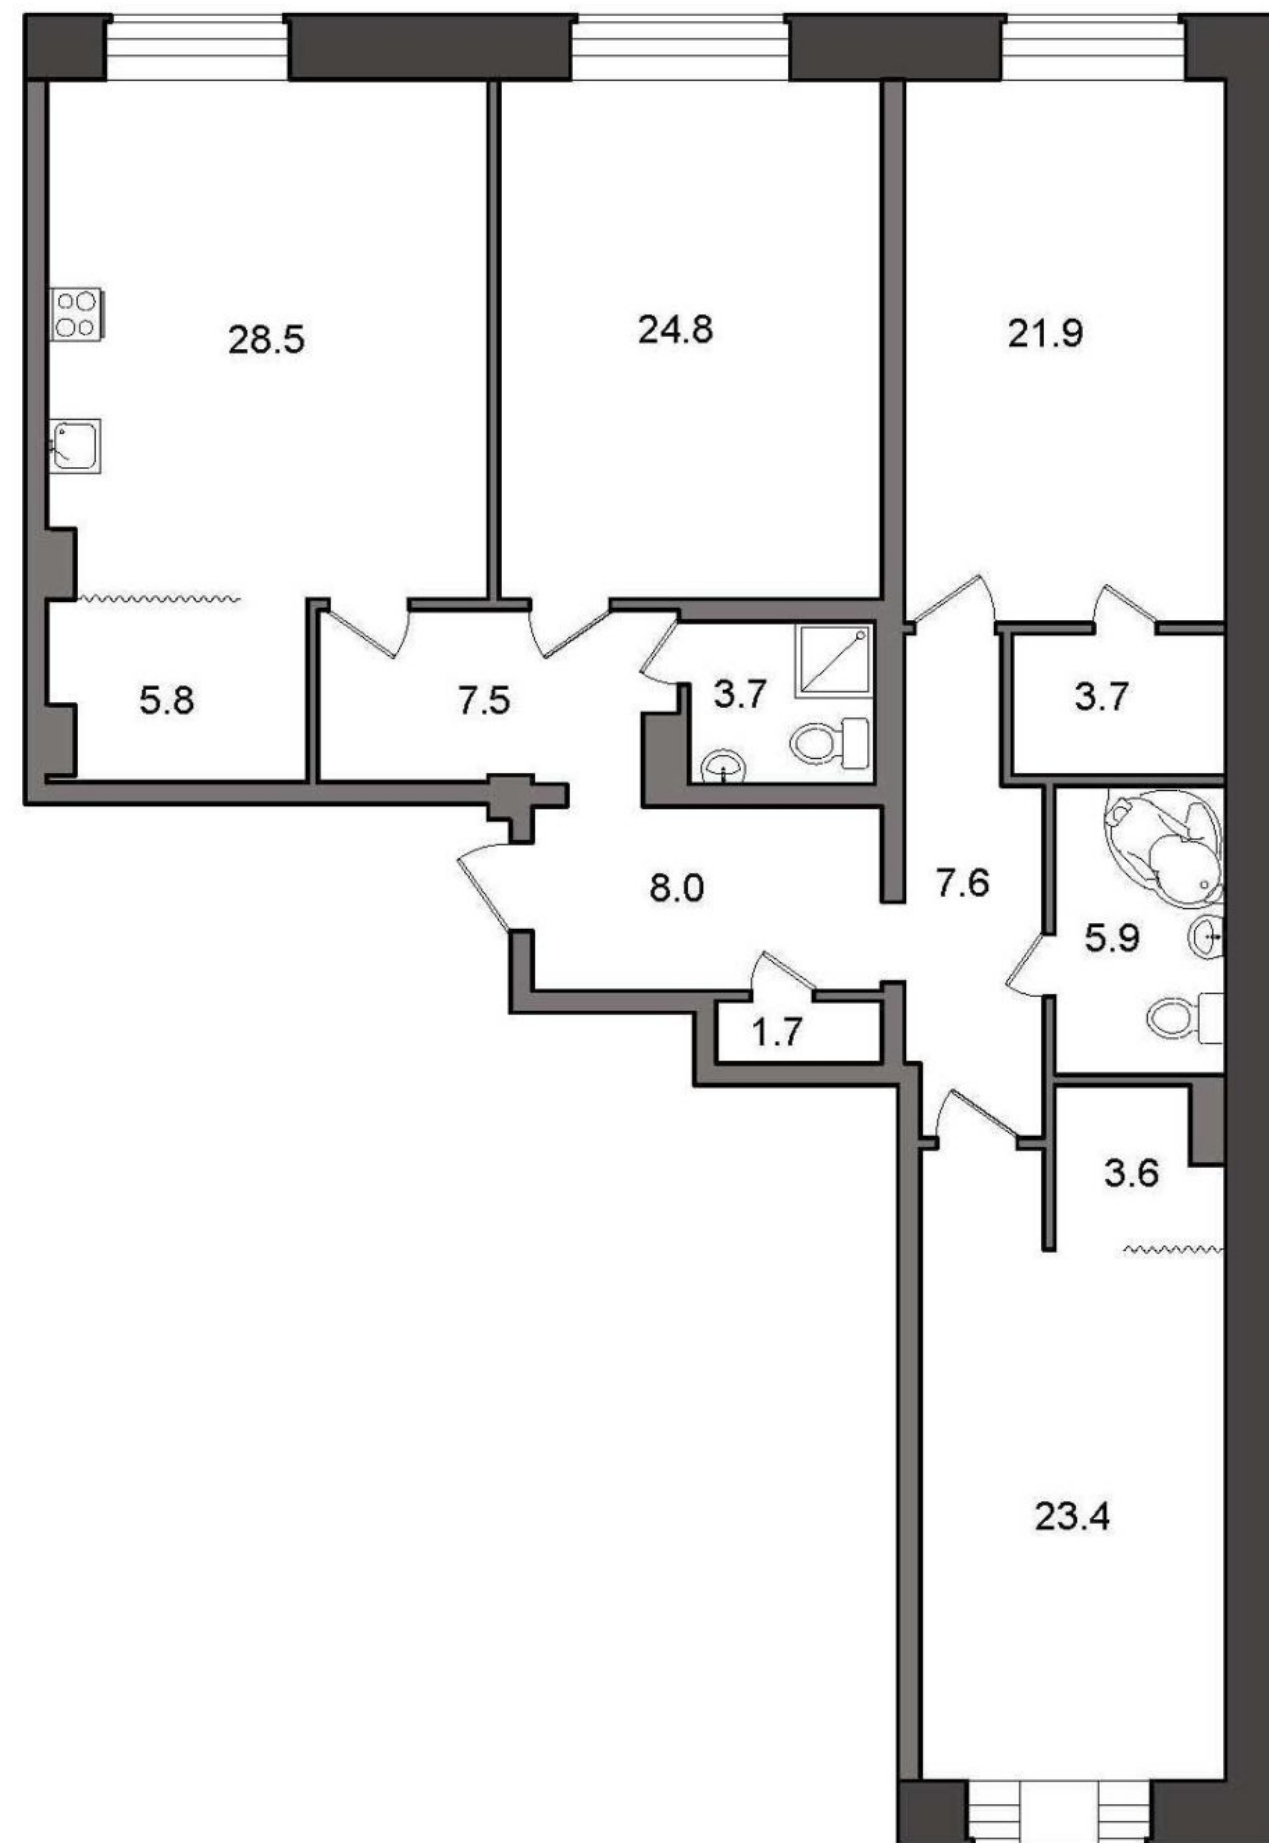

Квартира №117

Секция В-Г-Д, Этаж 7

Наличная ул., дом 26, корпус 6

Комнат	3
Санузел	2
Общая площадь	142,6 м ²
Жилая площадь	69,6 м ²
Площадь кухни	25,1 м ²
Балкон	—

+7 (812) 961-93-00

www.vokvartal.ru

RIELT GROUP AGENCY