

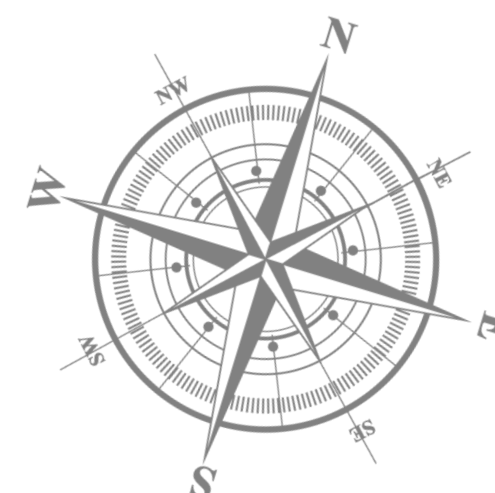


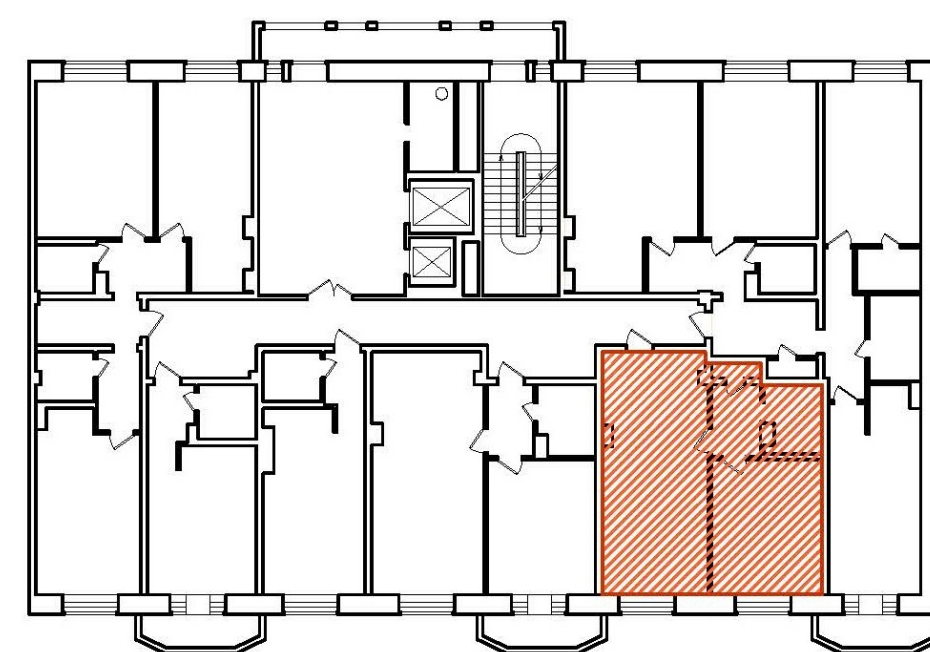

ВАСИЛЬЕВСКИЙ КВАРТАЛ
ЖИЛОЙ КОМПЛЕКС

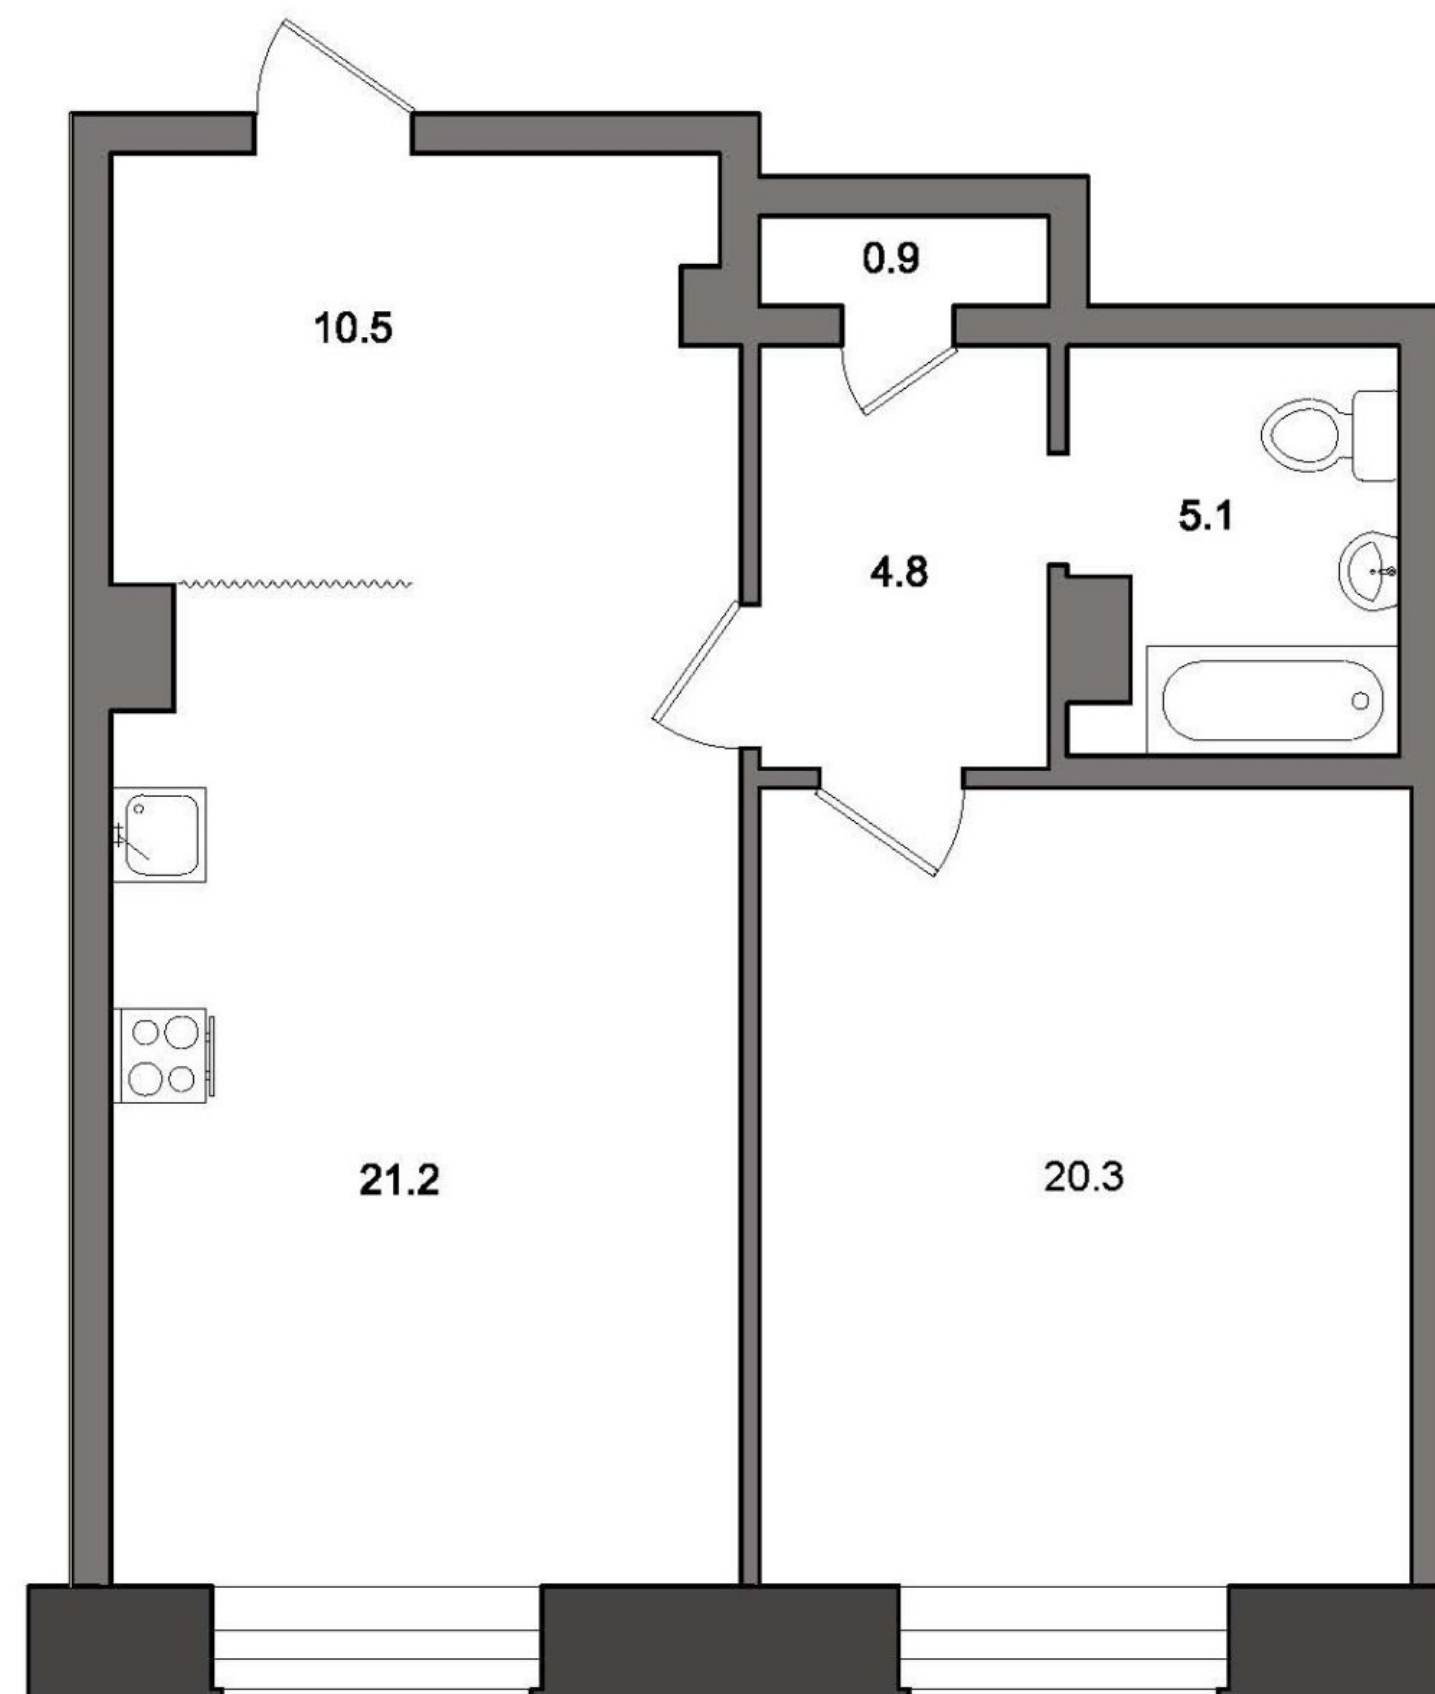

Квартира №26

Секция В-Г-Д, Этаж 8

Наличная ул., дом 26, корпус 6

Комнат	1
Санузел	1
Общая площадь	62,8 м ²
Жилая площадь	20,3 м ²
Площадь кухни	21,2 м ²
Балкон	—

+7 (812) 961-93-00

www.vokvartal.ru

RIELT GROUP AGENCY