

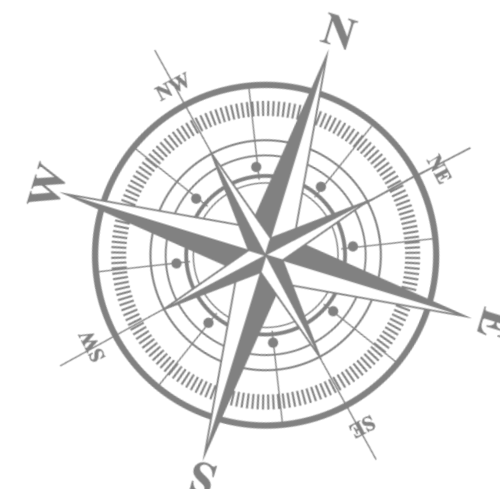


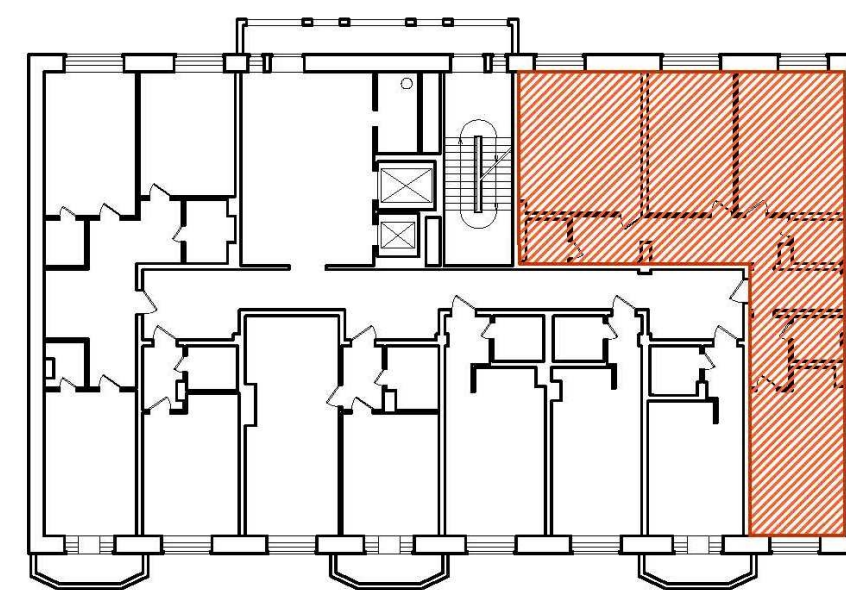

ВАСИЛЬЕВСКИЙ КВАРТАЛ  
ЖИЛОЙ КОМПЛЕКС

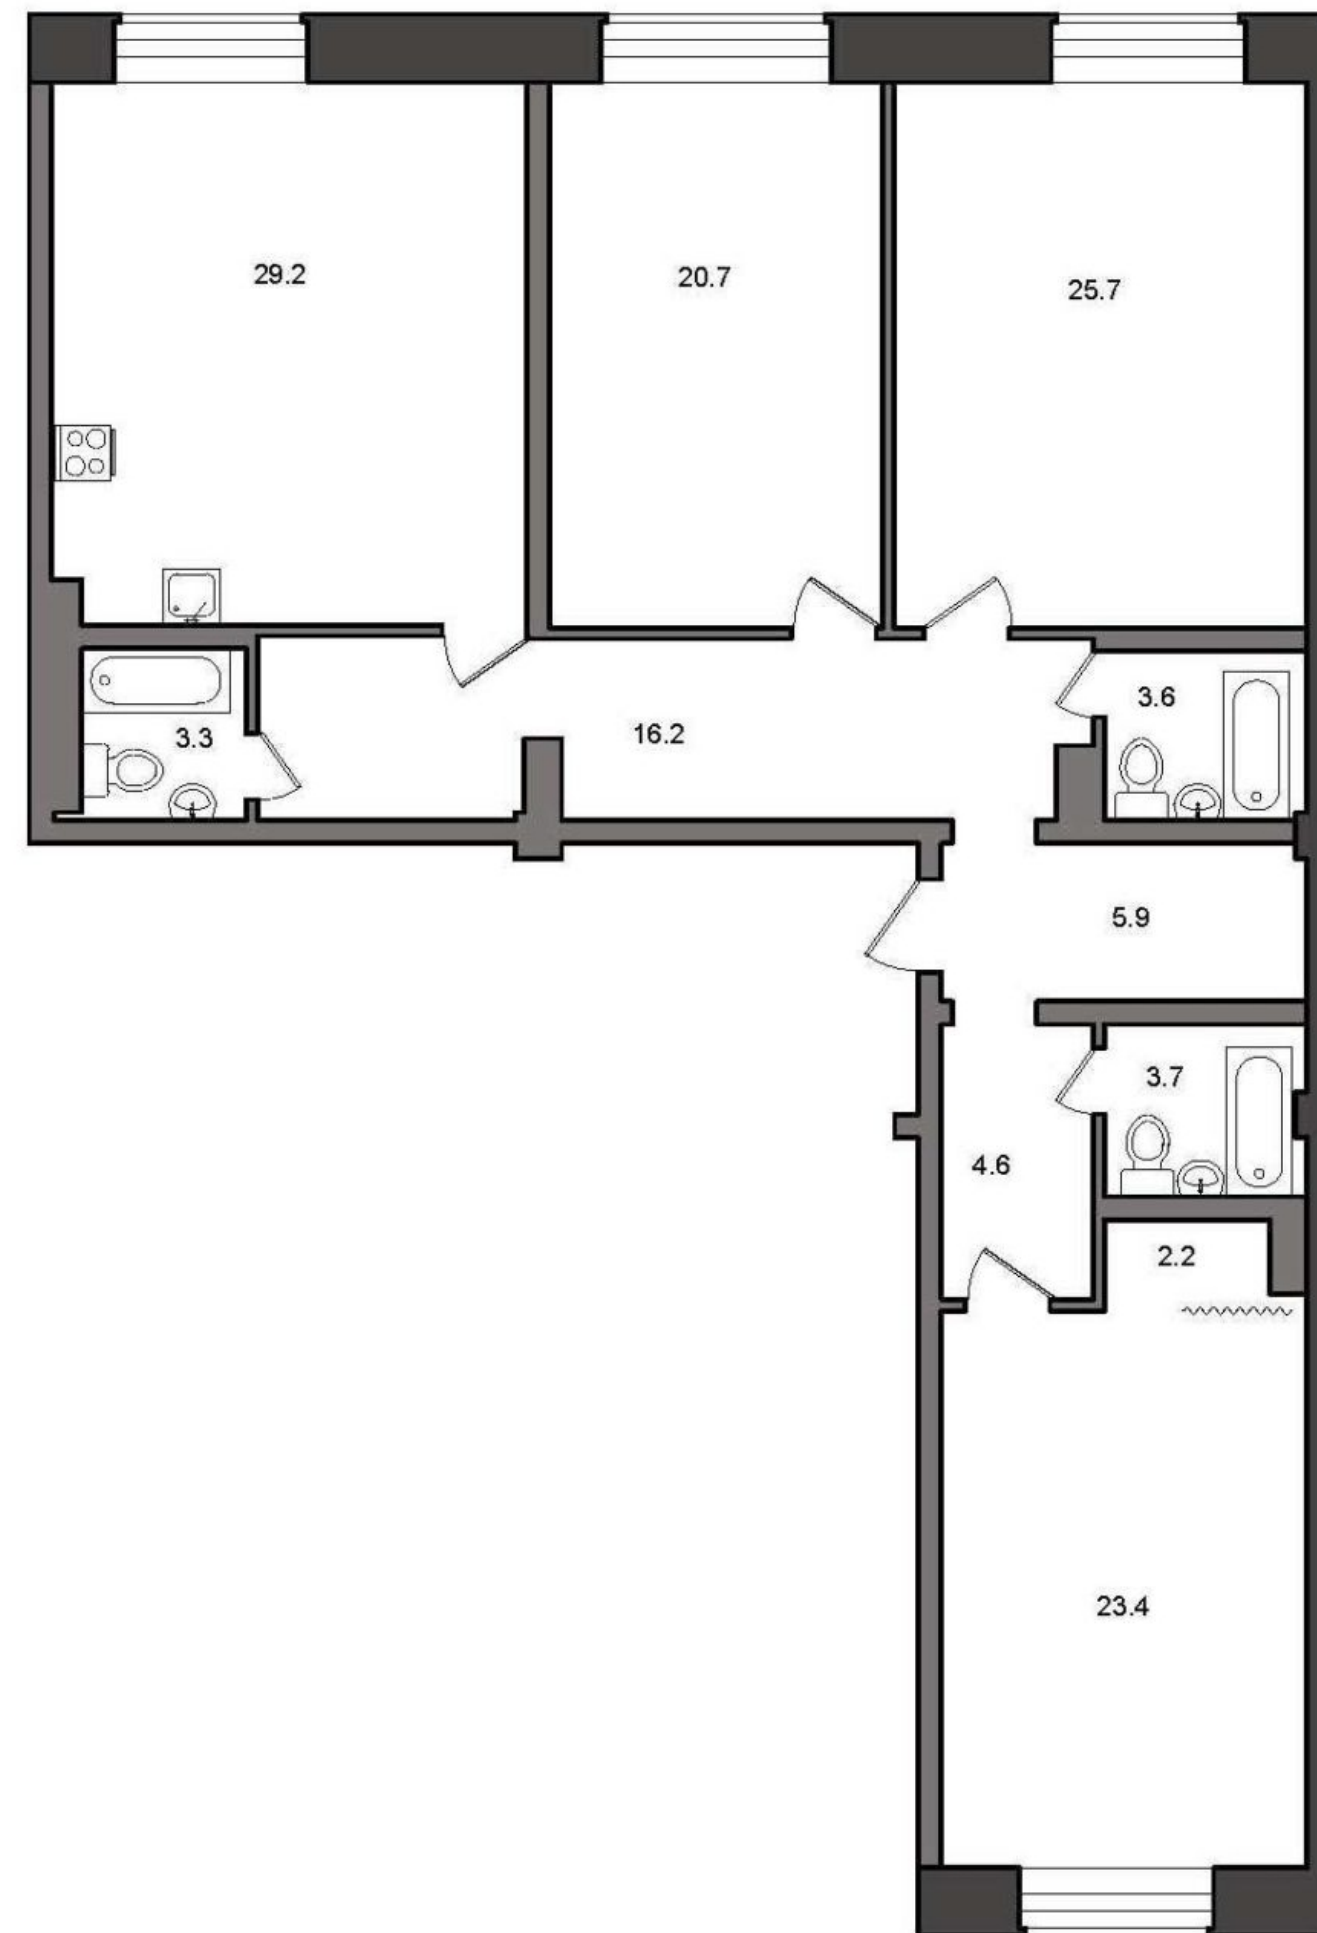

# Квартира №49

Секция В-Г-Д, Этаж 4

Наличная ул., дом 26, корпус 6

Комнат	3
Санузел	3
Общая площадь	138,5 м <sup>2</sup>
Жилая площадь	69,8 м <sup>2</sup>
Площадь кухни	29,2 м <sup>2</sup>
Балкон	—

**+7 (812) 961-93-00**

[www.vokvartal.ru](http://www.vokvartal.ru)

RIELT GROUP AGENCY