

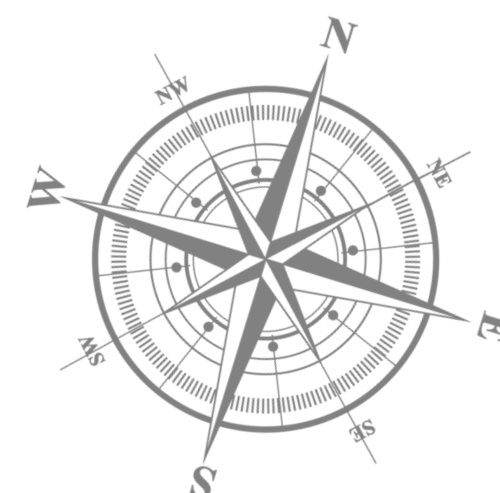


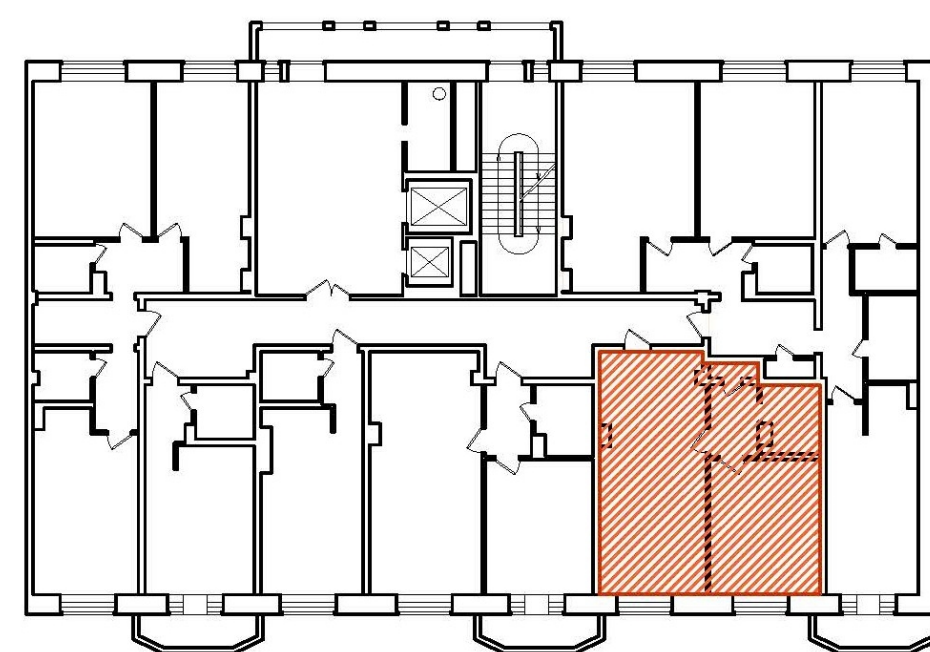

ВАСИЛЬЕВСКИЙ КВАРТАЛ  
ЖИЛОЙ КОМПЛЕКС

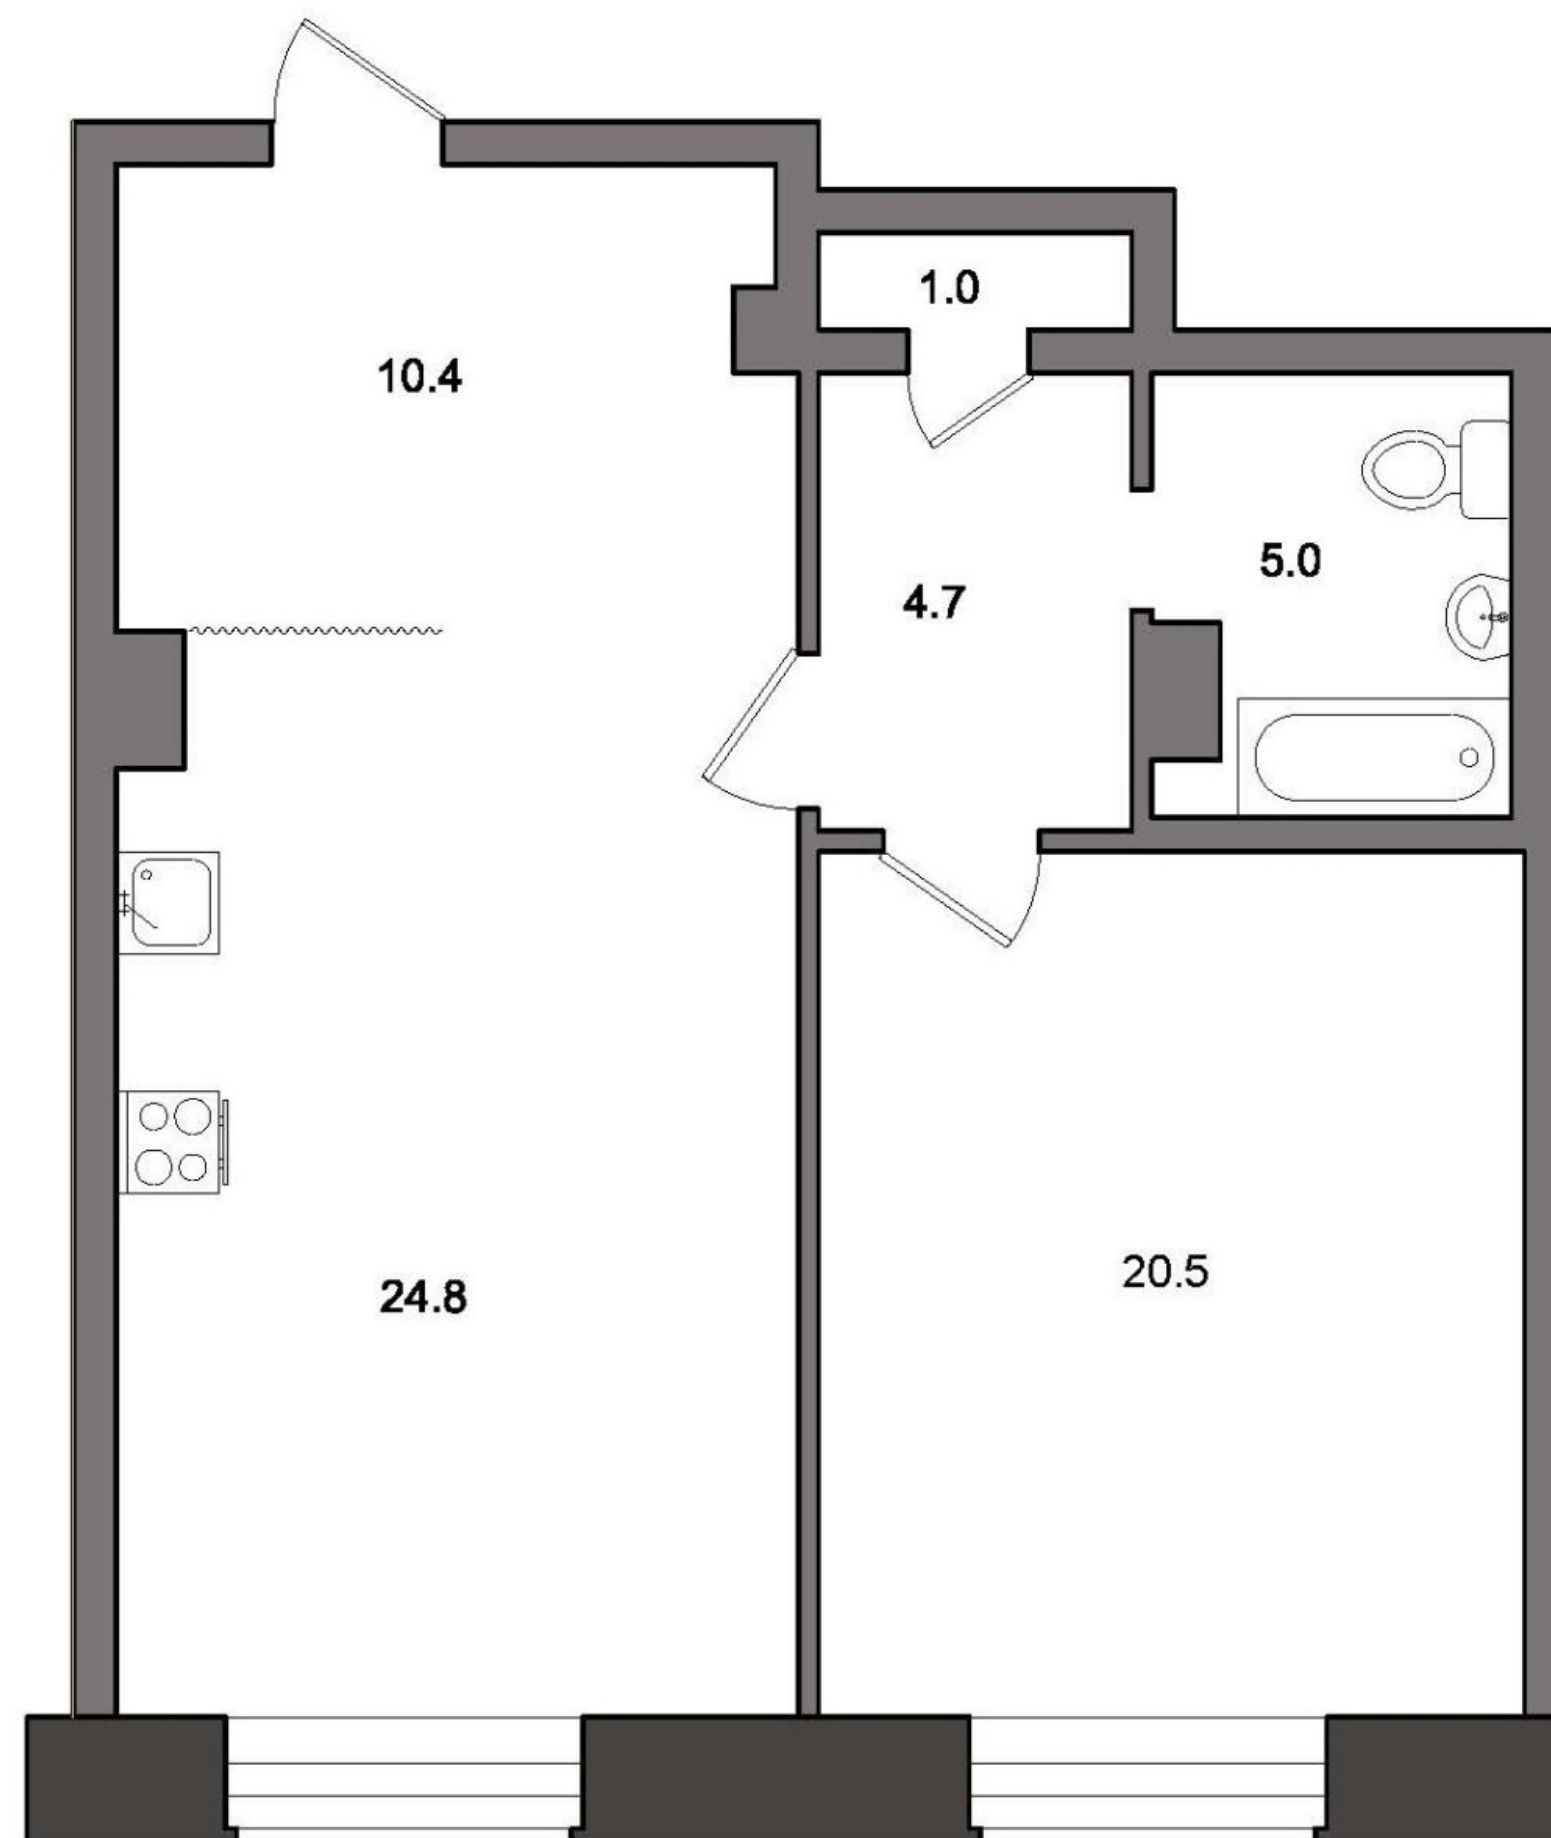

# Квартира №8

Секция В-Г-Д, Этаж 5

Наличная ул., дом 26, корпус 6

Комнат	1
Санузел	1
Общая площадь	66,4 м <sup>2</sup>
Жилая площадь	20,5 м <sup>2</sup>
Площадь кухни	24,8 м <sup>2</sup>
Балкон	—

**+7 (812) 961-93-00**

[www.vokvartal.ru](http://www.vokvartal.ru)

RIELT GROUP AGENCY