

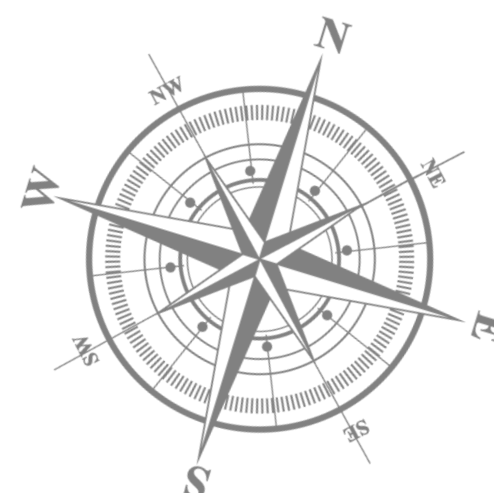


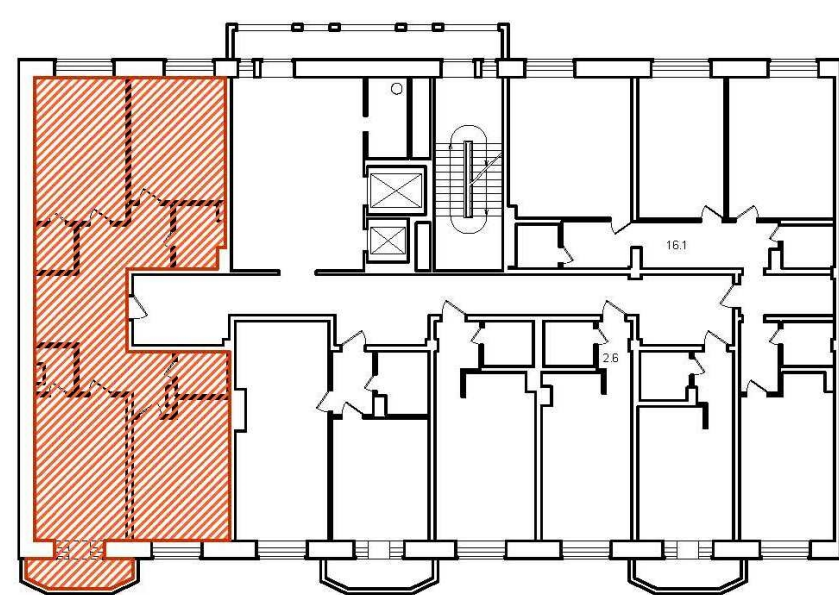

ВАСИЛЬЕВСКИЙ КВАРТАЛ
ЖИЛОЙ КОМПЛЕКС

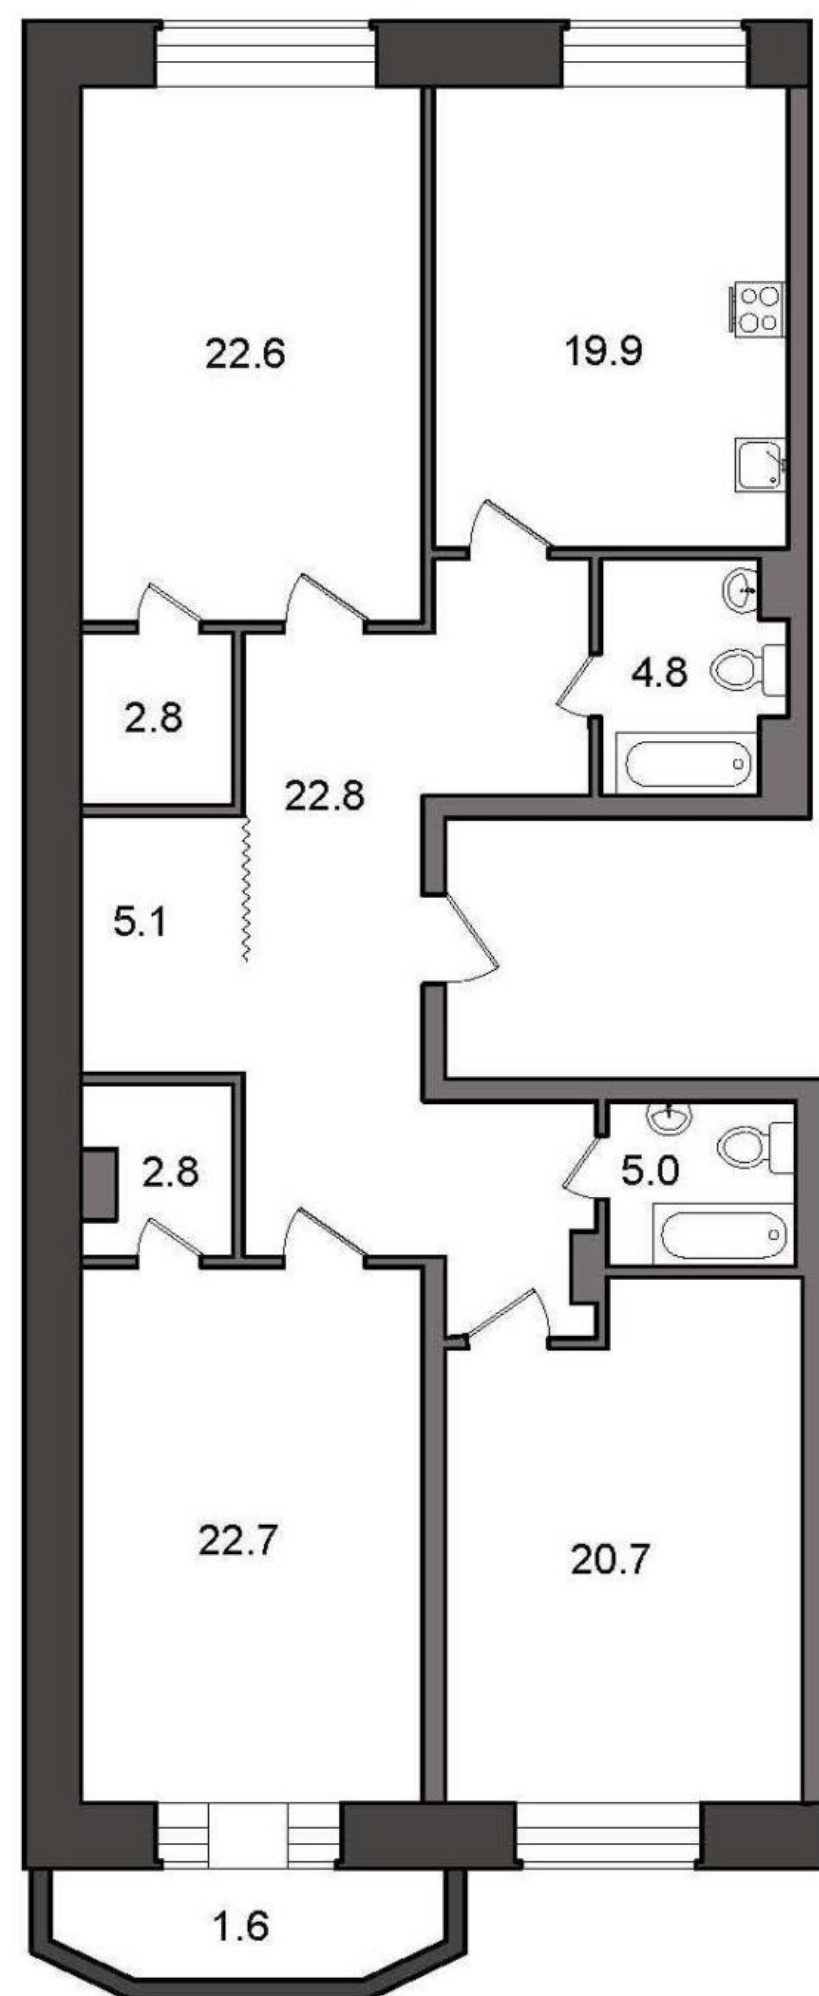

Квартира №86

Секция В-Г-Д, Этаж 9

Наличная ул., дом 26, корпус 6

Комнат	3
Санузел	2
Общая площадь	129,2 м ²
Жилая площадь	66,0 м ²
Площадь кухни	19,9 м ²
Балкон	1,6 м ²

+7 (812) 961-93-00

www.vokvartal.ru

RIELT GROUP AGENCY