

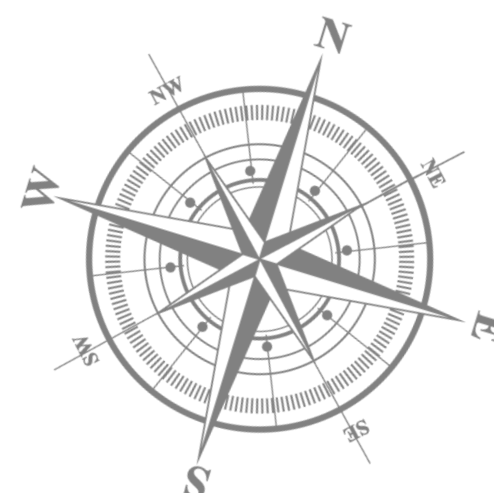


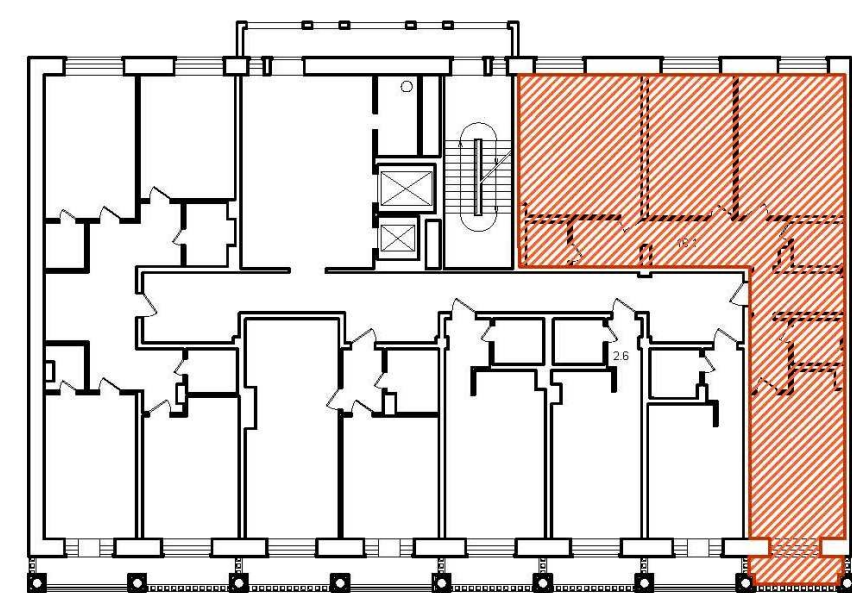

ВАСИЛЬЕВСКИЙ КВАРТАЛ
ЖИЛОЙ КОМПЛЕКС

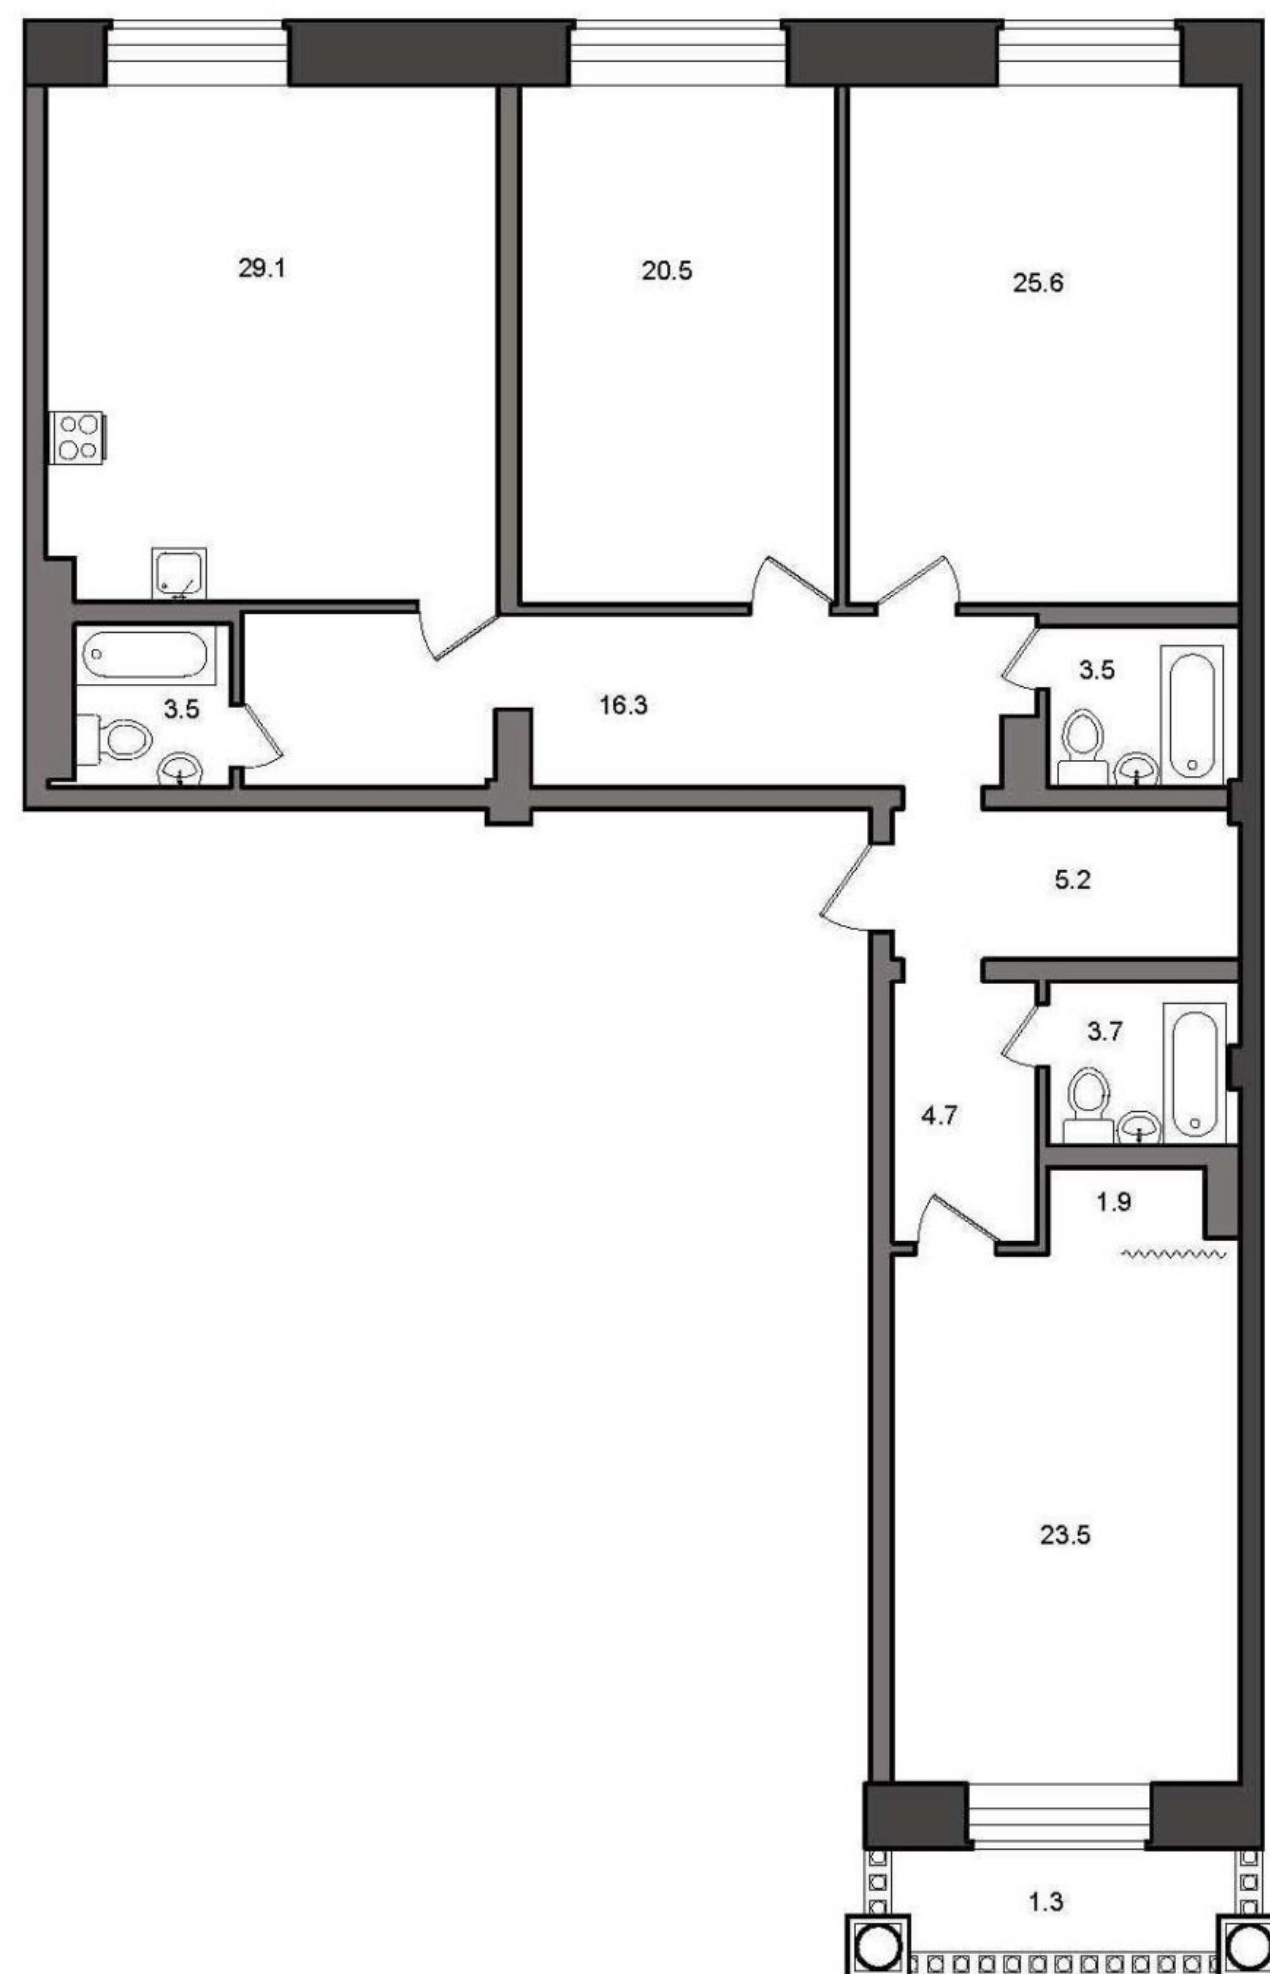

Квартира №87

Секция В-Г-Д, Этаж 10

Наличная ул., дом 26, корпус 6

Комнат	3
Санузел	3
Общая площадь	138,5 м ²
Жилая площадь	69,6 м ²
Площадь кухни	29,1 м ²
Балкон	1,3 м ²

+7 (812) 961-93-00

www.vokvartal.ru

RIELT GROUP AGENCY