



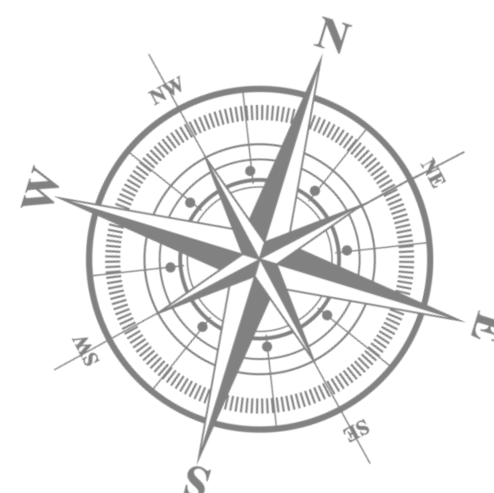

ВАСИЛЬЕВСКИЙ КВАРТАЛ
ЖИЛОЙ КОМПЛЕКС

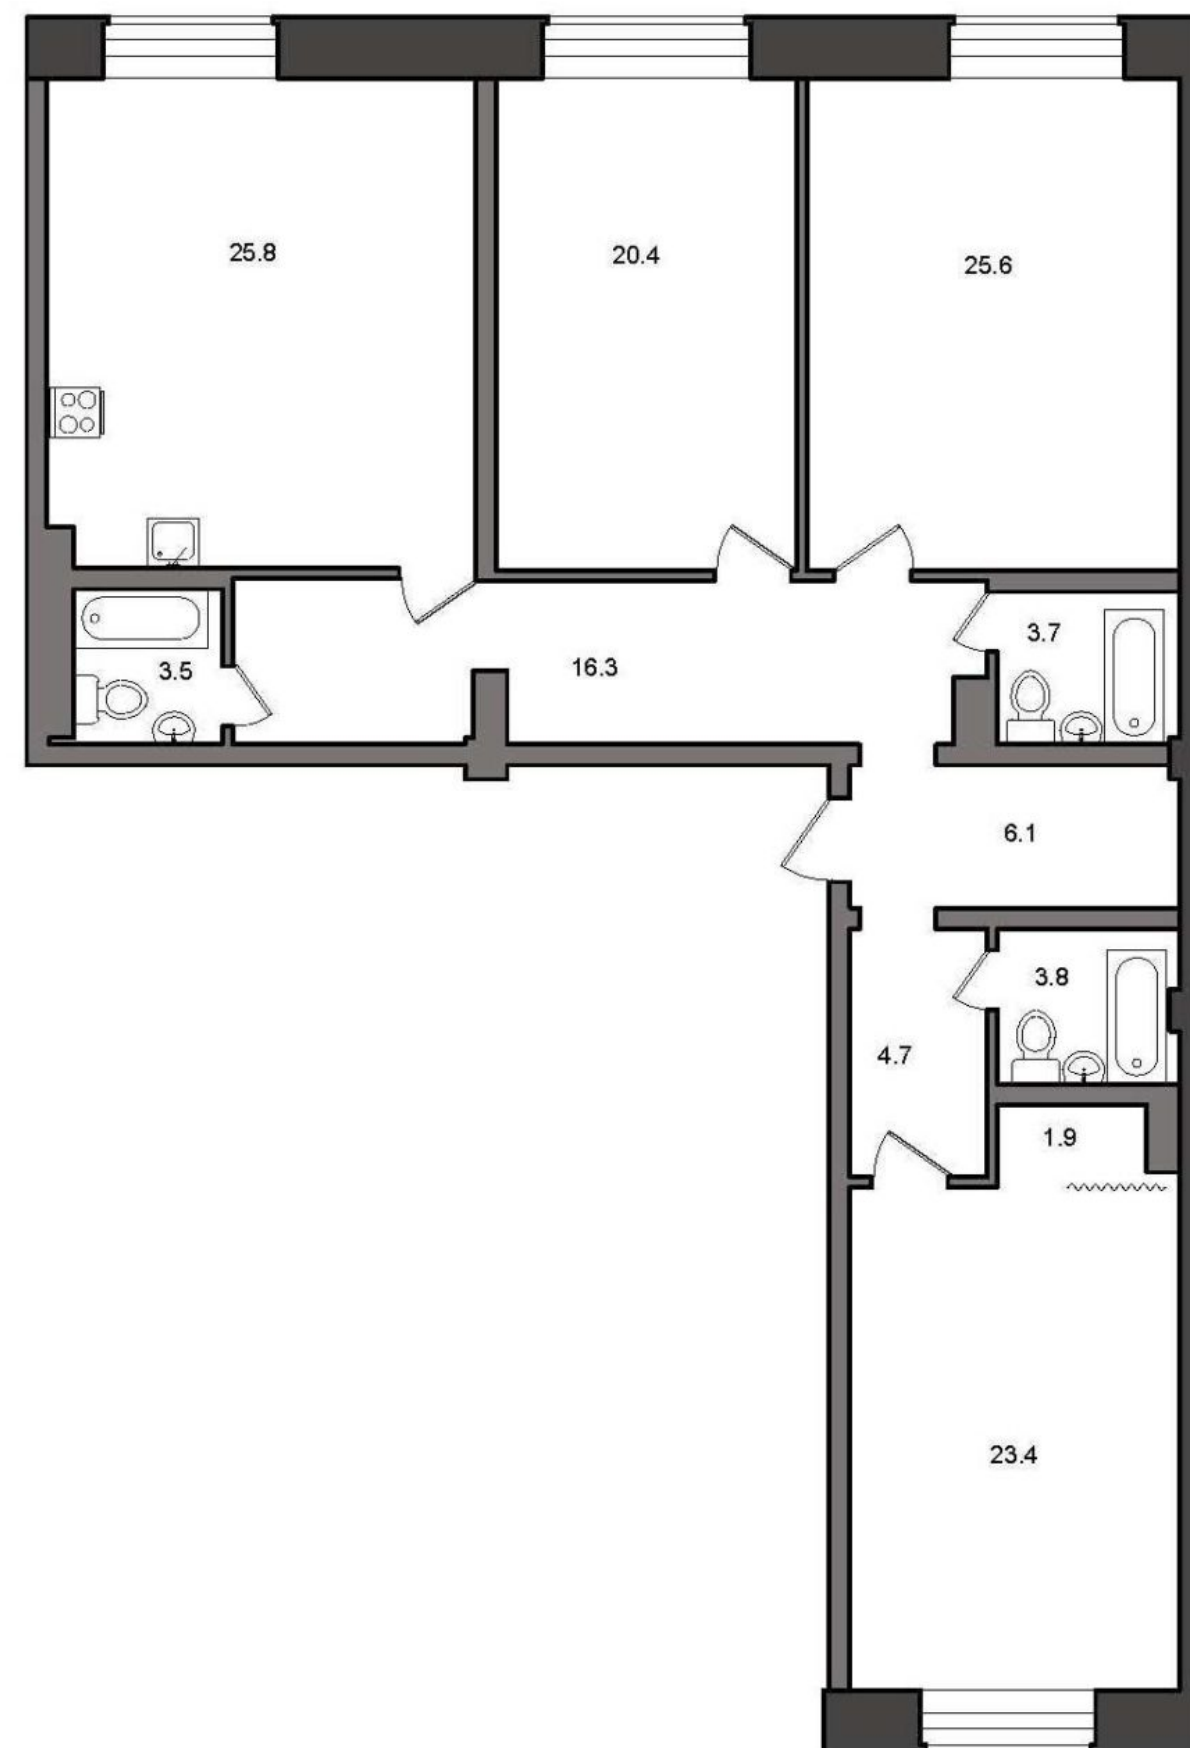

Квартира №93

Секция В-Г-Д, Этаж 11

Наличная ул., дом 26, корпус 6

Комнат	3
Санузел	3
Общая площадь	135,2 м ²
Жилая площадь	69,4 м ²
Площадь кухни	25,8 м ²
Балкон	—

+7 (812) 961-93-00

www.vokvartal.ru

RIELT GROUP AGENCY